

factor  construir  
cia. Itda.




casas loma y sol

**DESDE 193,69m<sup>2</sup>**

**8 exclusivas viviendas,**  
Área social amplia y confortable,  
Funcional área de servicio,  
3 dormitorios con baño privado,  
Jardín y área de BBQ,  
2 parqueaderos cubiertos.

**Área comunal:**  
Jardines, juegos infantiles,  
sala comunal, guardianía.



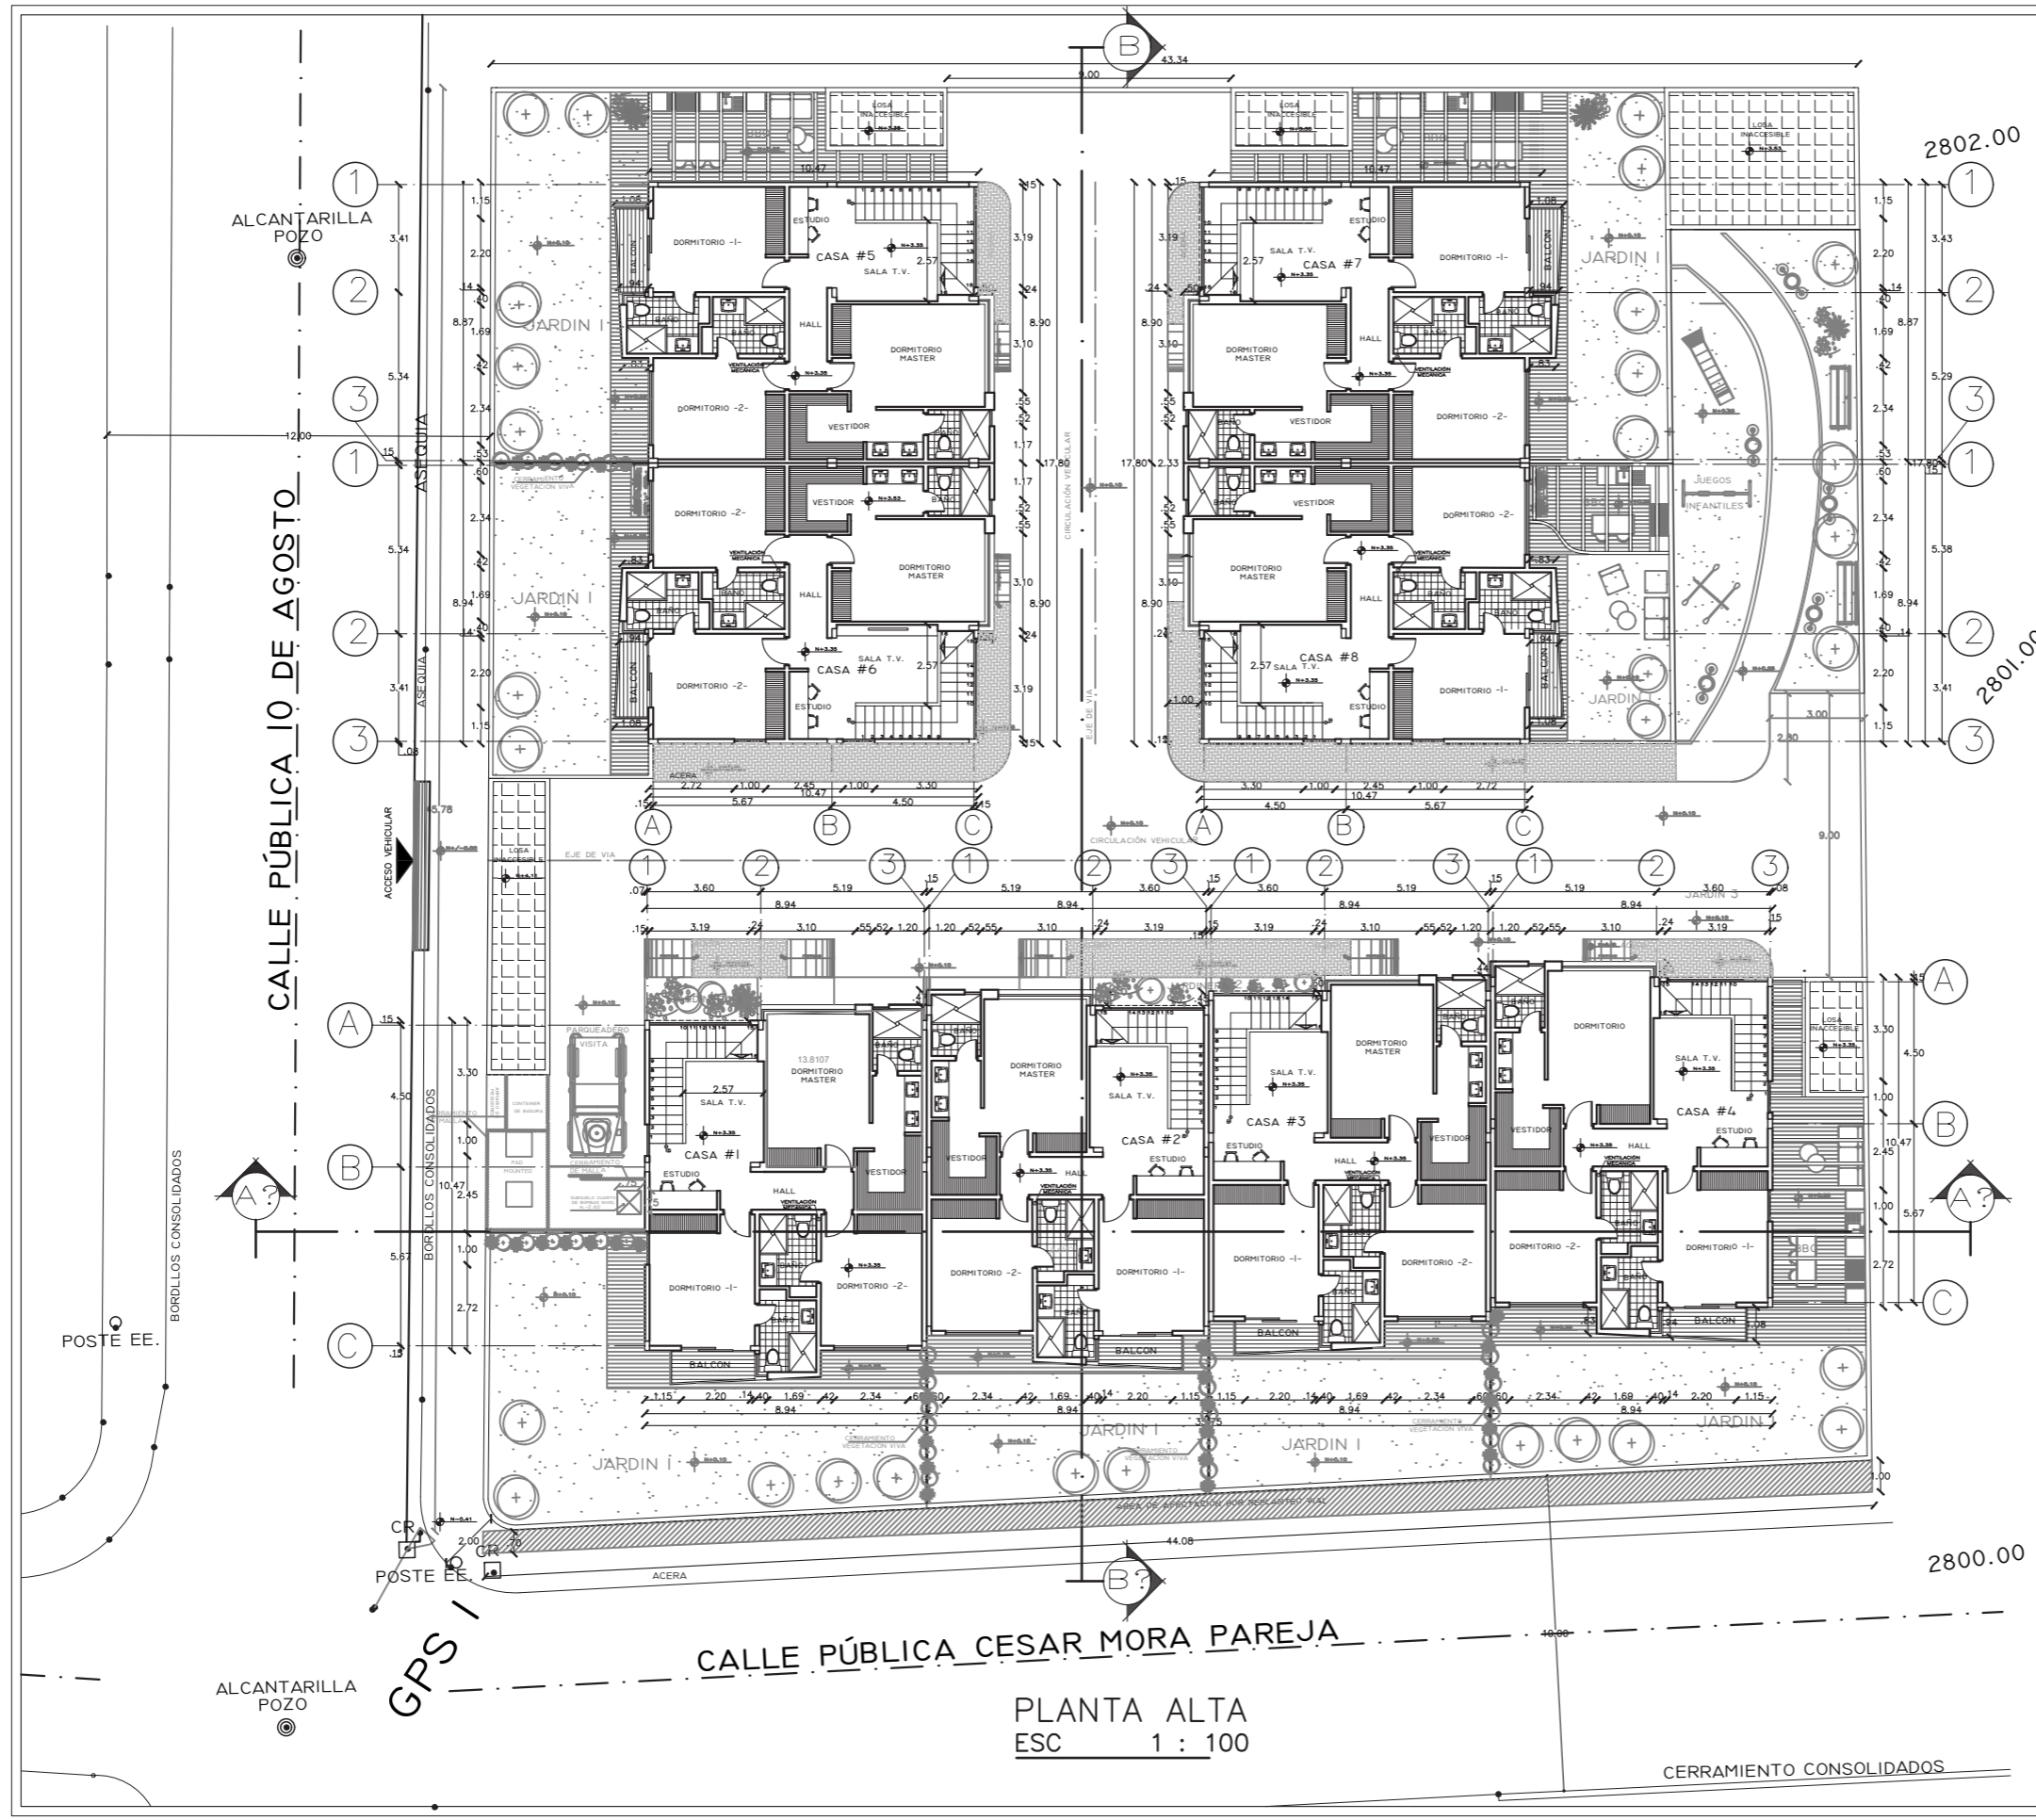


PROYECTO ARQUITECTÓNICO CASAS LOMA Y SOL			
PROYECTO:		REPRESENTANTE:	
ARQ. JUAN FERNANDO ANDINO J. 1710538195		CARLOS ANDINO ROMERO 1793184170	
CONTIENE:		No. PREDIO:	No. LAMINA:
- PLANTA ALTA		121103	3/5
SENECYR:		ESCALA:	FECHA:
1005-08-858283		Indicados	MARZO/2022
SELLOS MUNICIPALES		DIBUJO:	L.P.Y.

PLANTA ALTA  
ESC 1 : 100


CERRAMIENTO CONSOLIDADOS

## PLANTA BAJA

Área social amplia y confortable,  
Funcional área de servicio,  
Jardín y área de BBQ,  
2 parqueaderos cubiertos.

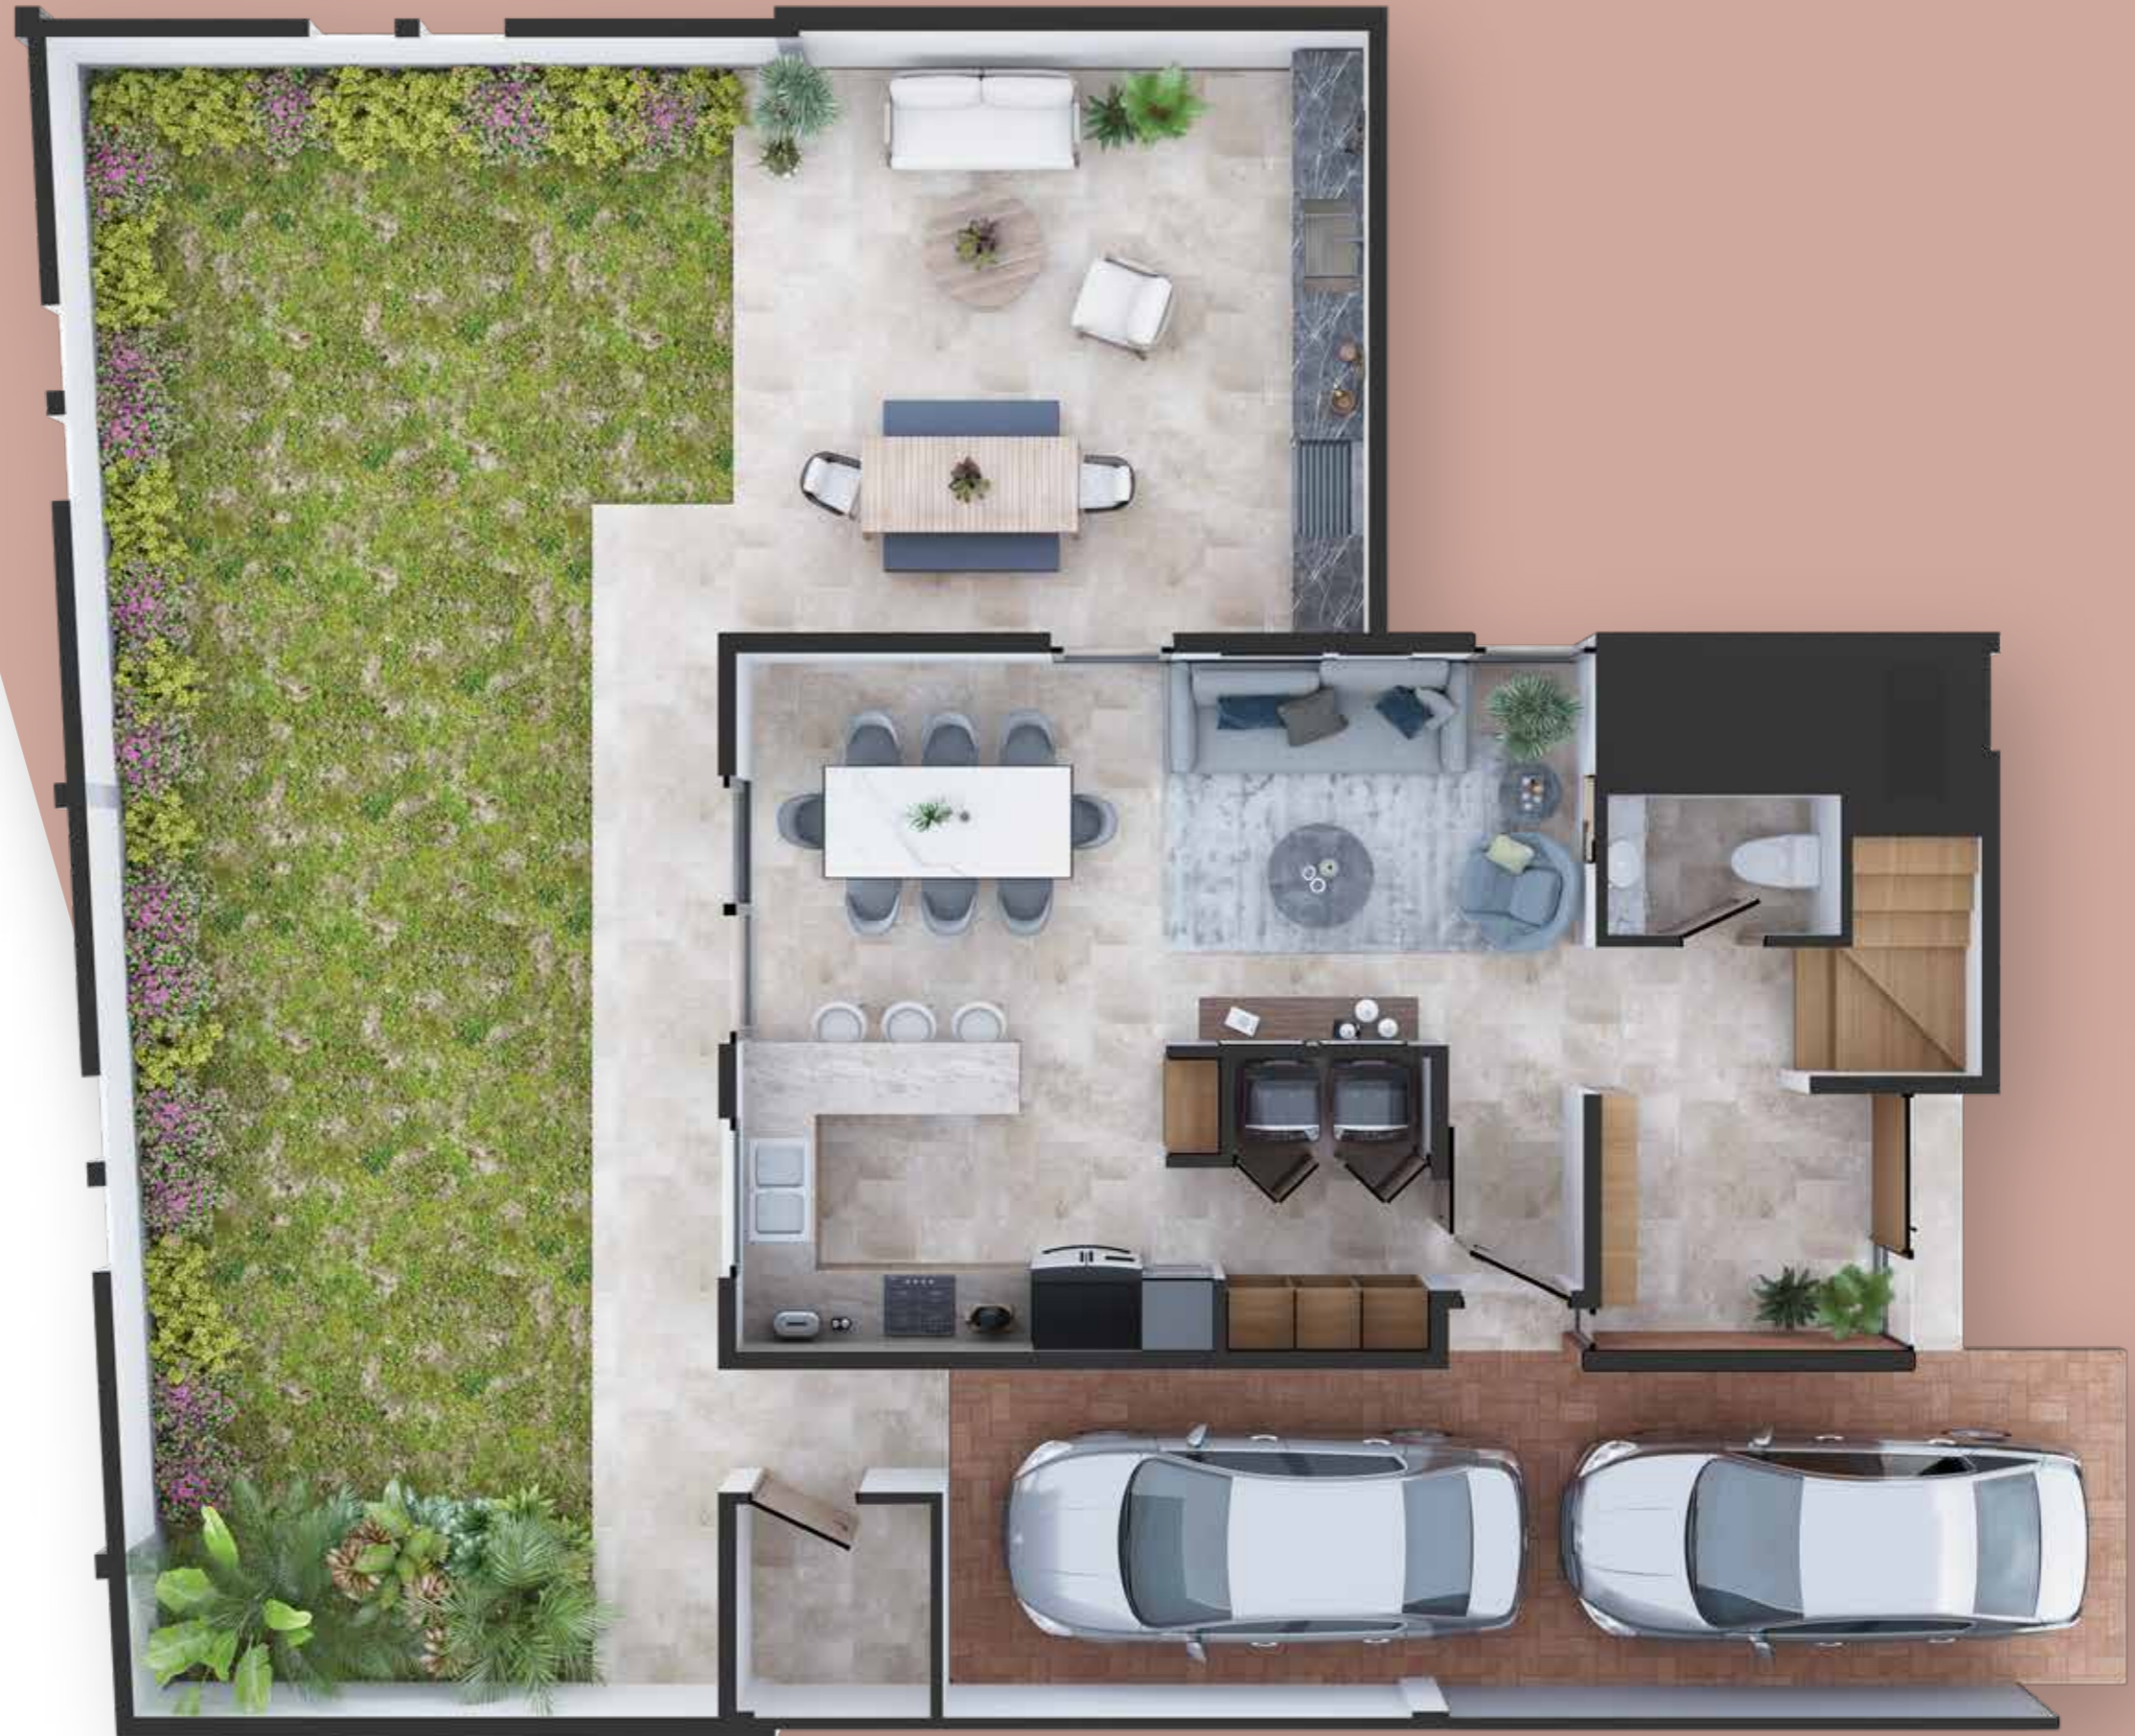

PLANTA BAJA TIPO  
ESC S/E

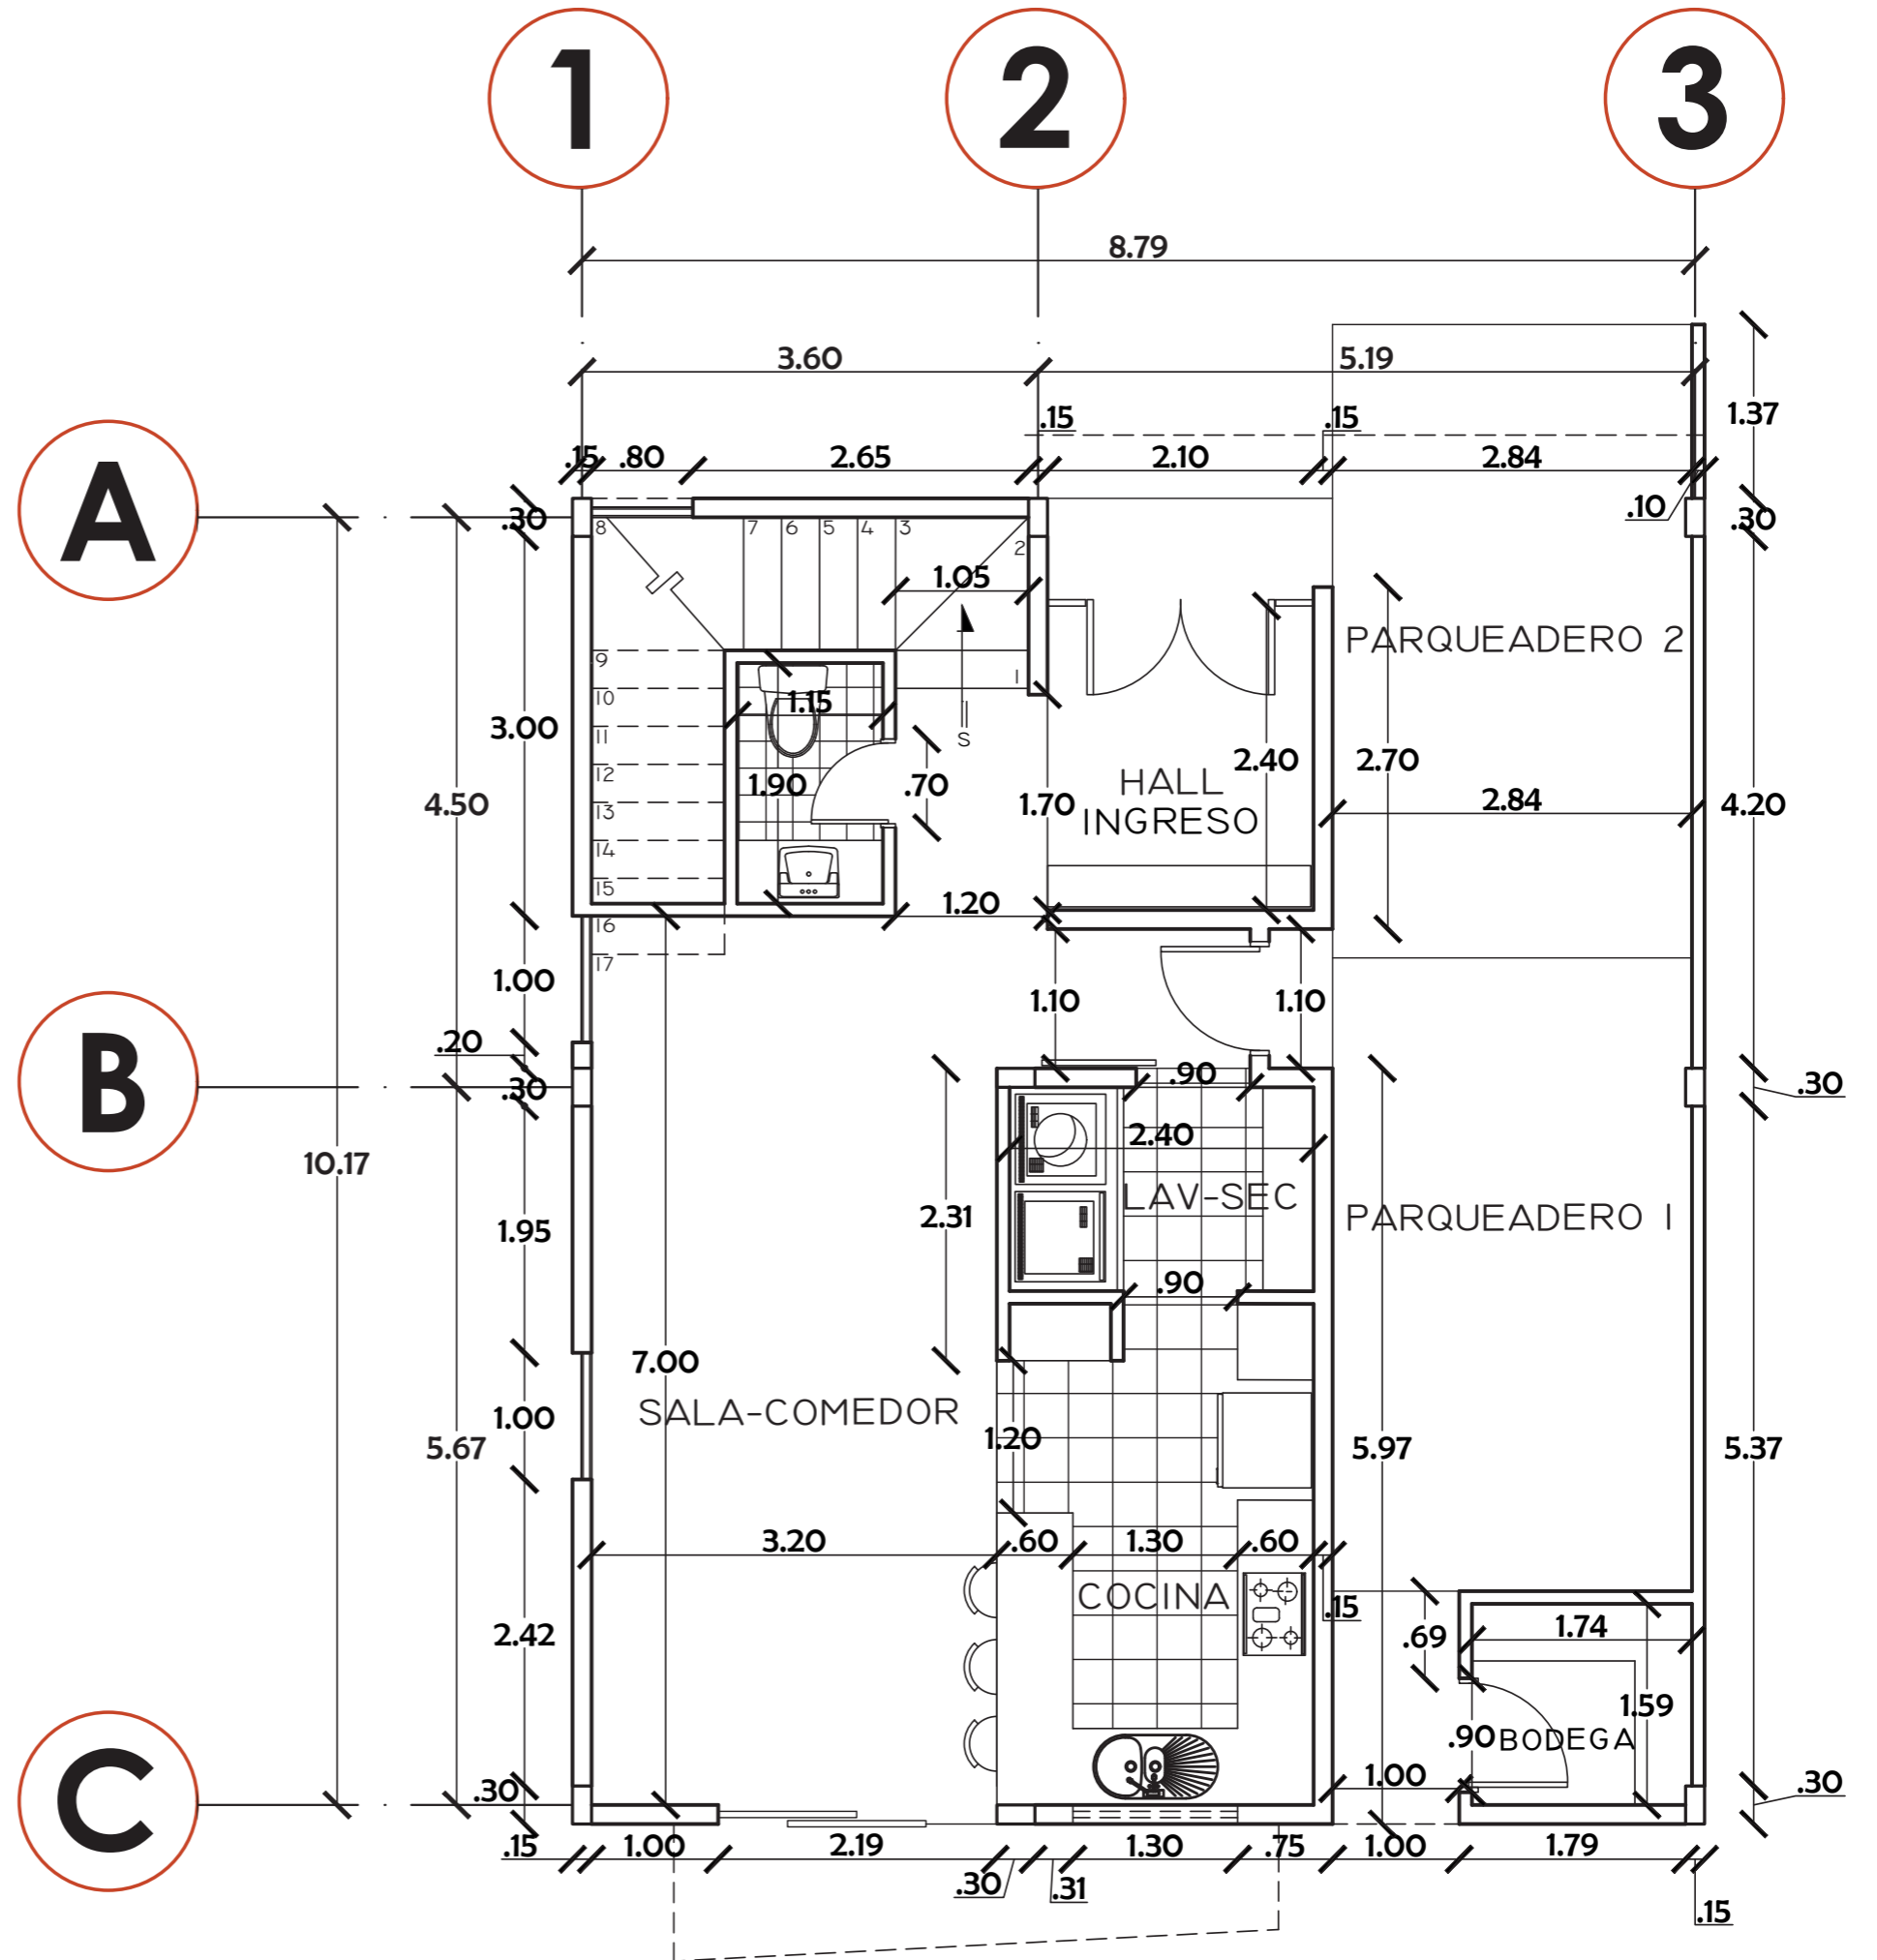


# PLANTA ALTA

3 dormitorios con baño privado.



PLANTA ALTA TIPO  
ESC S/E

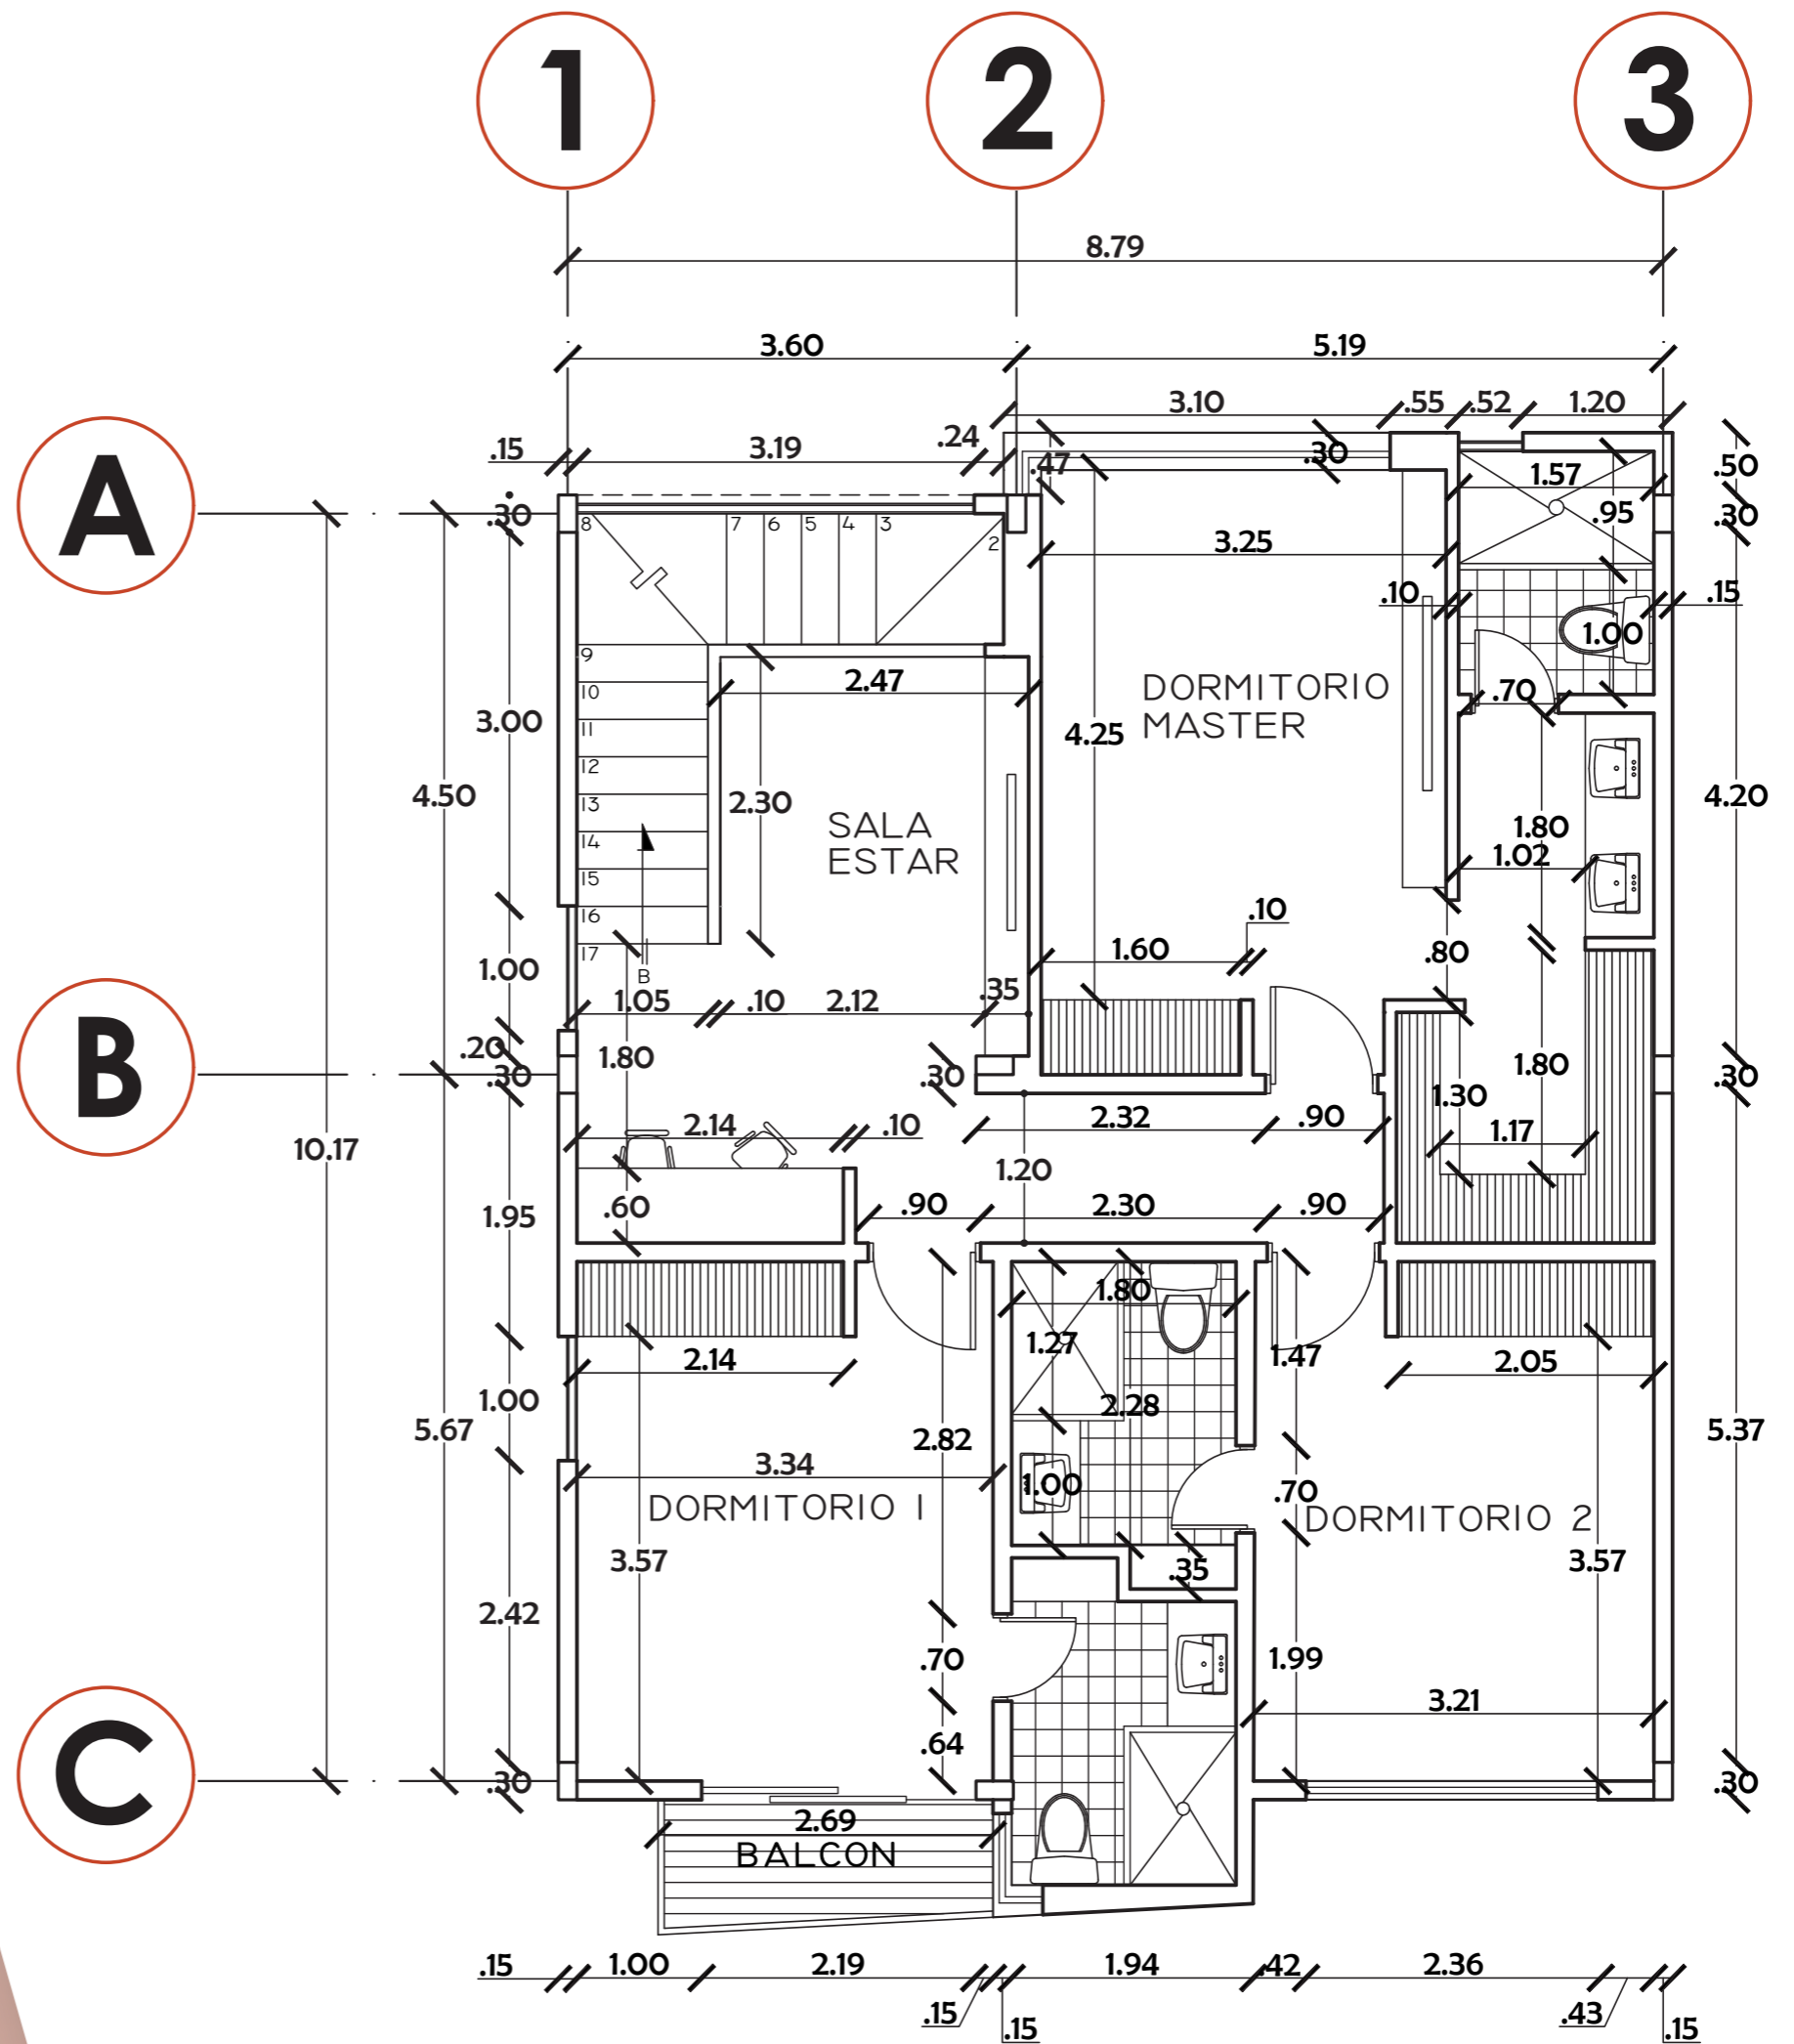

# EXCLUSIVAS VIVIENDAS





# EXCLUSIVAS VIVIENDAS






**3**

Dormitorios con baño privado.



**ÁREA**

Jardín y BBQ.

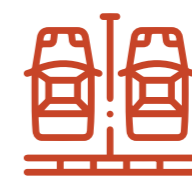

**2**

Parqueaderos cubiertos.



**DORMITORIO  
MASTER**

**ÁREA  
SOCIAL**



# precios casas loma y sol

ITEM	DESCRIPCION	AREA DE TERRENO	AREA DE VIVIENDA	AREA PARQ. CUBIERTO	AREA TOTAL	AREA DE JARDIN	PRECIO VENTA
1	CASA 1	190,47	165,03	29,37	194,40	96,45	245.365,59
2	CASA 2	141,37	164,32	29,37	193,69	48,20	220.041,49
3	CASA 3	139,96	161,68	30,74	192,42	48,06	218.675,74
4	CASA 4	185,93	169,07	30,74	199,81	86,64	244.854,44
5	CASA 5	187,29	168,86	30,37	199,23	88,20	244.759,25
6	CASA 6	142,19	161,02	30,37	191,39	50,80	218.966,32
7	CASA 7	173,28	168,86	30,37	199,23	74,19	238.093,60
8	CASA 8	132,21	161,02	30,37	191,39	40,82	214.218,06