

ALMA

APART STUDIOS & SUITES

Encuentra el equilibrio perfecto
entre trabajo y vida.

equilibrio

En Alma encuentras unidades con acceso
a espacios de coworking, gimnasio y todo
aquello que tu mundo necesita.



Aquí empieza tu aventura



Lobby





En **Alma**, el equilibrio se manifiesta como la intersección perfecta entre la vida y el entorno, creando un espacio donde cada elemento está diseñado para nutrir el bienestar de quienes lo habitan.

*Vive en el
corazón de
la ciudad*

Bienvenido a Alma

Alma es tu refugio urbano en el corazón vibrante de Quito. Ubicado estratégicamente en el hipercentro de la ciudad, a un paso del Parque La Carolina y con acceso inmediato al metro, Alma está diseñado para quienes valoran la practicidad sin sacrificar el estilo.

Imagina despertar cada mañana en un espacio que respira modernidad y eficiencia, donde cada metro cuadrado está optimizado para brindarte comodidad. Aquí, el dinamismo de la vida urbana se encuentra con la tranquilidad de un hogar que te recibe con calidez.

Espacio de CoWorking

Pensado para el profesional moderno, nuestro coworking combina funcionalidad y diseño en un entorno que potencia la productividad. Con áreas cómodas y acceso a todo lo que necesitas, este espacio fomenta la creatividad, la colaboración y el éxito sin salir de casa.

*Todas las imágenes y áreas son referenciales y están sujetas a cambios.



Desde reuniones importantes hasta proyectos personales, este lugar está diseñado para adaptarse a tus metas y ofrecerte un ambiente donde cada idea cobra vida. Haz del coworking tu próximo paso hacia el éxito.

Laboratorio de ideas

Gimnasio

Un espacio totalmente equipado para que mantengas tu rutina de ejercicio sin complicaciones. Ya sea que prefieras entrenamientos intensos o sesiones más relajadas, nuestro gimnasio está diseñado para ayudarte a alcanzar tus objetivos en un ambiente cómodo y moderno.



*Todas las imágenes y áreas son referenciales y están sujetas a cambios.

Área de yoga con jardín

Un espacio al aire libre diseñado para brindarte calma y serenidad. Rodeado de un jardín lleno de vida, este rincón invita a practicar yoga, meditar o simplemente disfrutar de momentos de introspección. Aquí, cada respiración se sincroniza con la paz del entorno.

Encuentra el equilibrio perfecto entre la energía urbana y la tranquilidad natural, mientras cultivas hábitos saludables en un ambiente que nutre tu bienestar integral.



*Todas las imágenes y áreas son referenciales y están sujetas a cambios.

Área de lavado

Diseñado para hacer más eficiente tu rutina, este espacio cuenta con todo lo necesario para el cuidado de tu ropa en un ambiente cómodo y funcional. Equipos modernos y un diseño inteligente te permiten optimizar tu tiempo mientras mantienes todo impecable.



*Todas las imágenes y áreas son referenciales y están sujetas a cambios.



Área pergolada de BBQ y cocina

Eleva tus reuniones al aire libre. Nuestra terraza con zona BBQ ofrece un ambiente perfecto para disfrutar con amigos y vecinos. Desde celebraciones especiales hasta tardes relajadas, la combinación de una vista privilegiada y espacios acogedores transforma cada encuentro en una experiencia memorable.

*Todas las imágenes y áreas son referenciales y están sujetas a cambios.

Pet Spa

Porque ellos también merecen lo mejor, hemos creado un espacio exclusivo para cuidar y consentir a tu mascota. El Pet Spa garantiza que tu compañero siempre esté feliz y bien cuidado.



*Todas las imágenes y áreas son referenciales y están sujetas a cambios.



Jacuzzi y turco

Descubre un espacio diseñado para desconectarte del bullicio urbano. Relájate en el jacuzzi o revitaliza tus sentidos en el turco. Aquí, cada momento está pensado para renovar tu energía y mejorar tu bienestar físico y mental.

*Todas las imágenes y áreas son referenciales y están sujetas a cambios.

Apart Studio

Un espacio diseñado para maximizar cada metro cuadrado, combinando comodidad y practicidad en un entorno moderno. Perfecto para quienes buscan un estilo de vida urbano y vibrante, con todas las facilidades necesarias para vivir, trabajar y disfrutar de la ciudad sin complicaciones.

*Todas las imágenes y áreas son referenciales y están sujetas a cambios.




Cada detalle ha sido pensado para adaptarse a tus necesidades, ofreciendo el balance ideal entre diseño y funcionalidad. Es más que un lugar para vivir; es tu puerta de entrada a una experiencia urbana única.


Vive tu esencia

Ubicación


Ubicado en el sector estratégico del Parque La Carolina, **Alma** te sitúa en el corazón de la conectividad urbana. Disfruta de acceso inmediato a zonas comerciales, financieras y de entretenimiento, además de transporte público eficiente. Aquí, todo lo que necesitas está a pocos pasos, haciendo que cada día sea más práctico, cómodo y productivo.

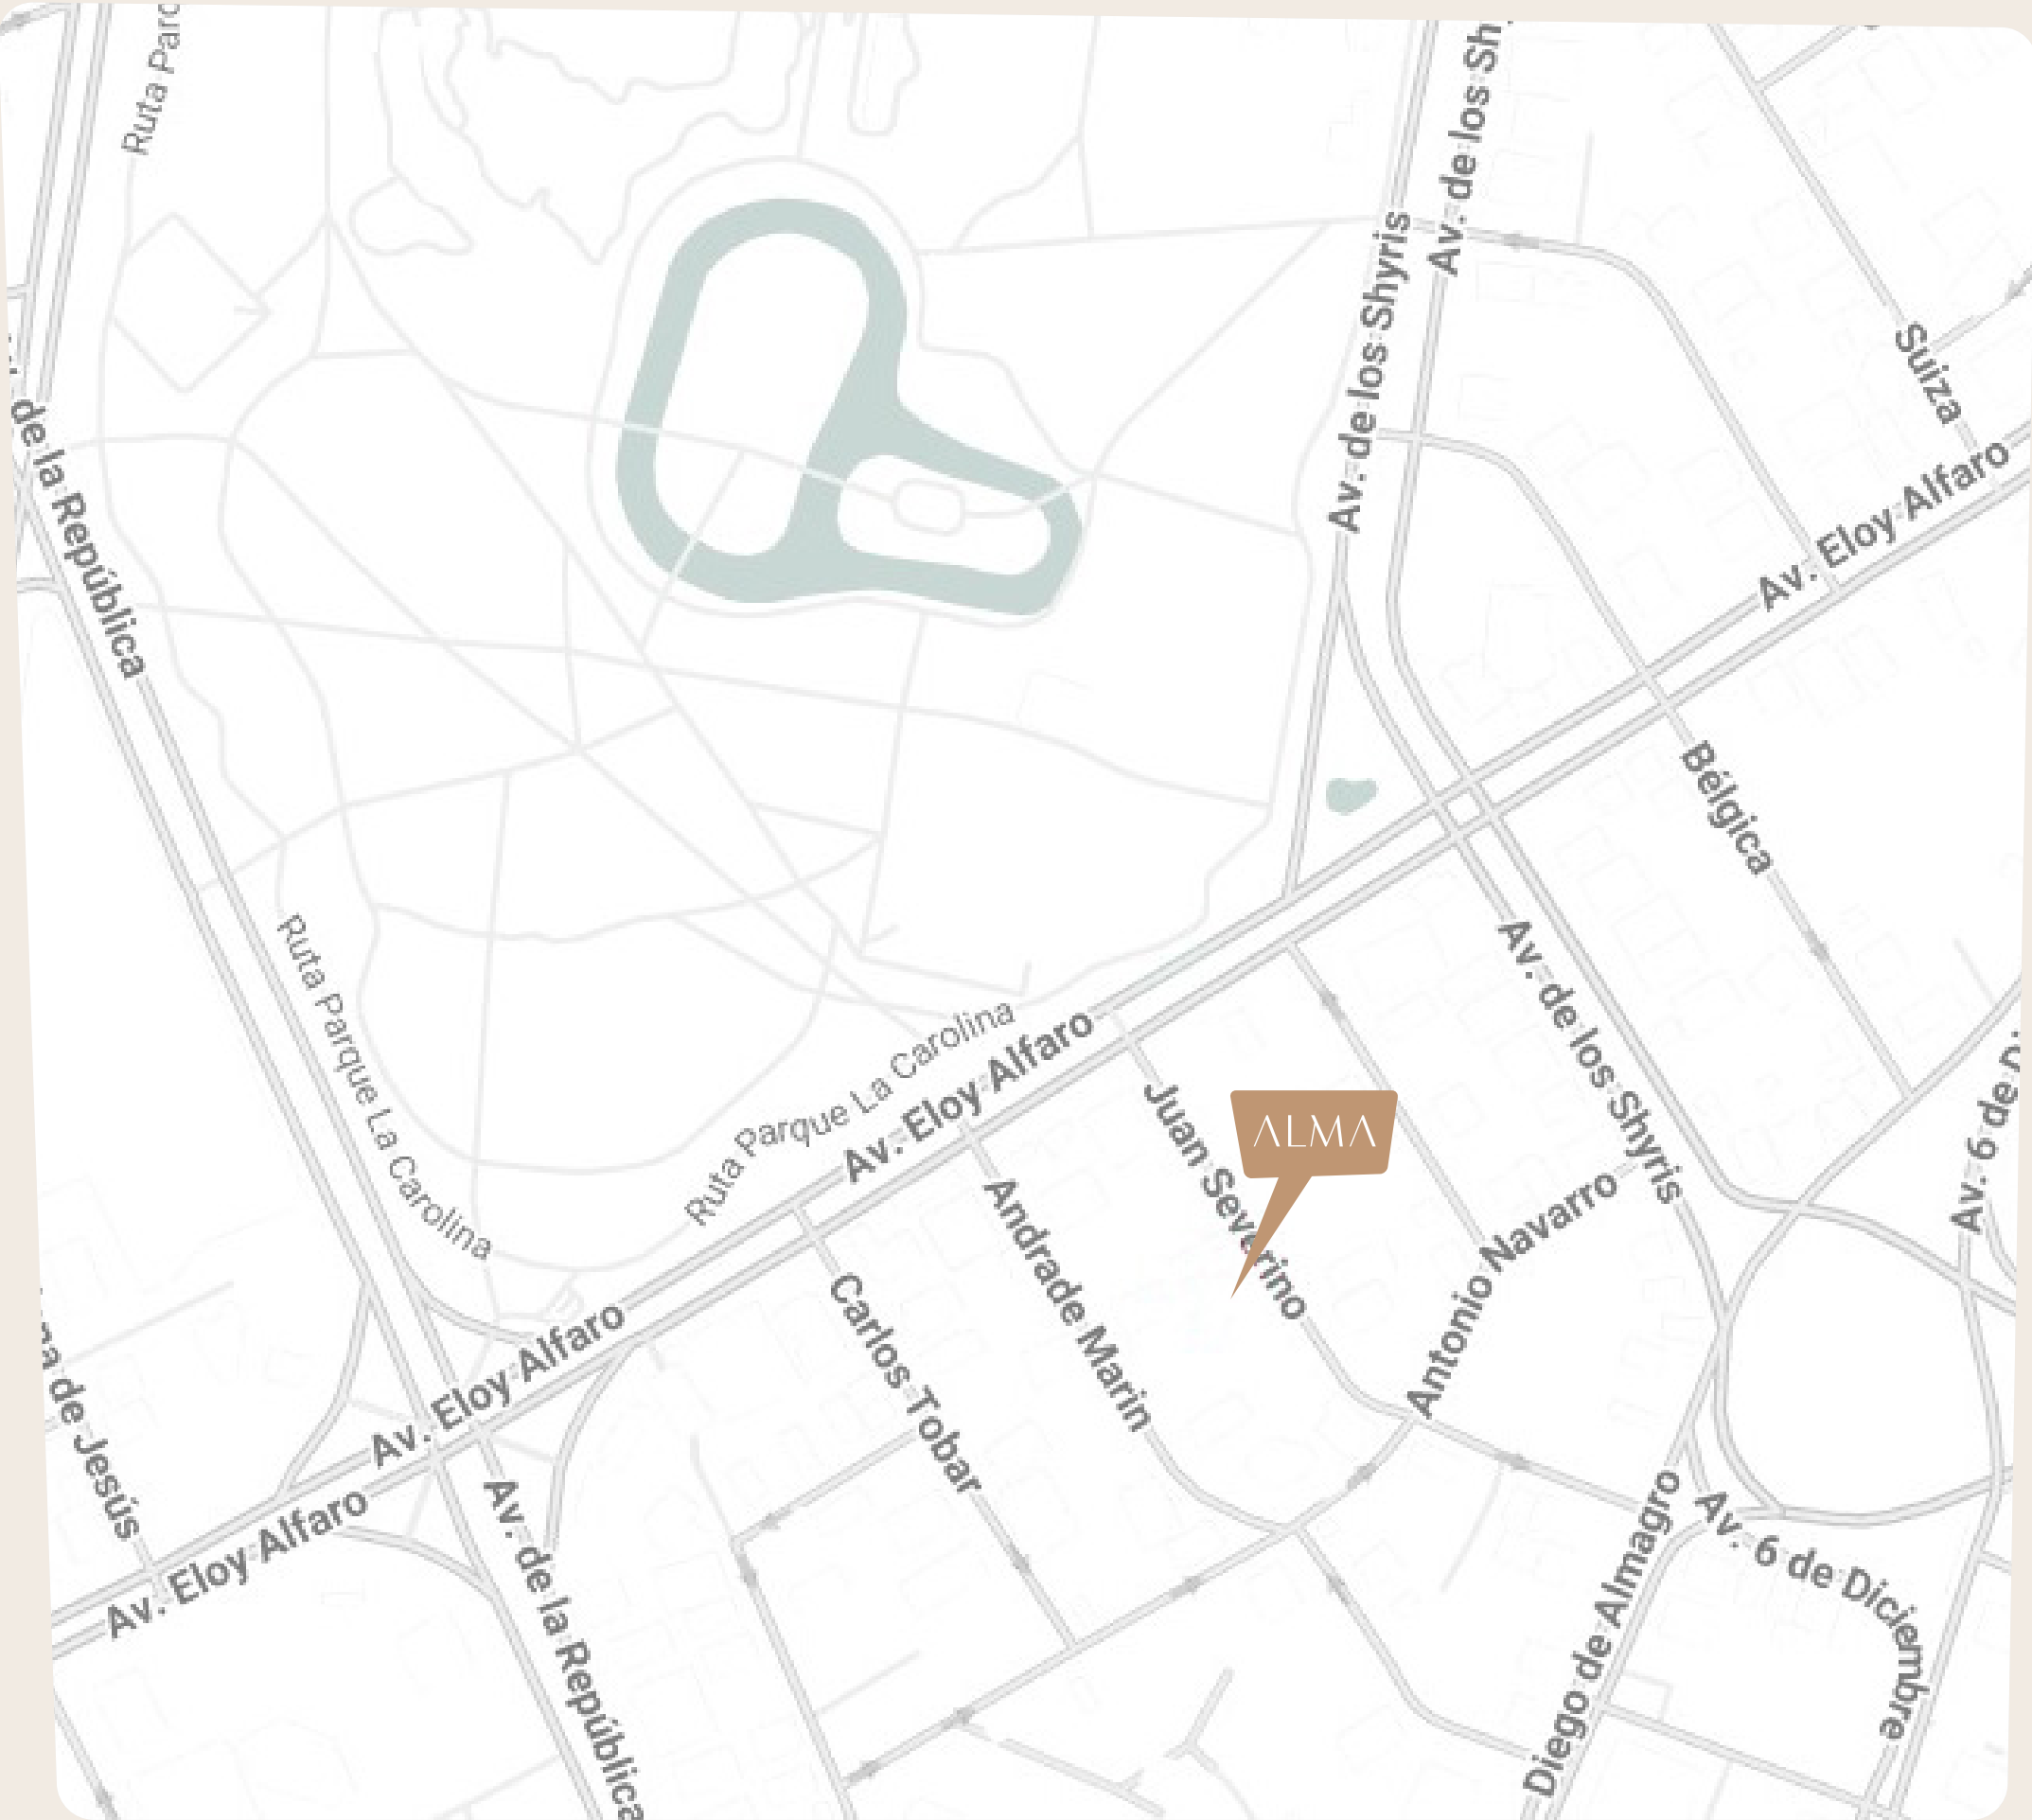

Suites PB

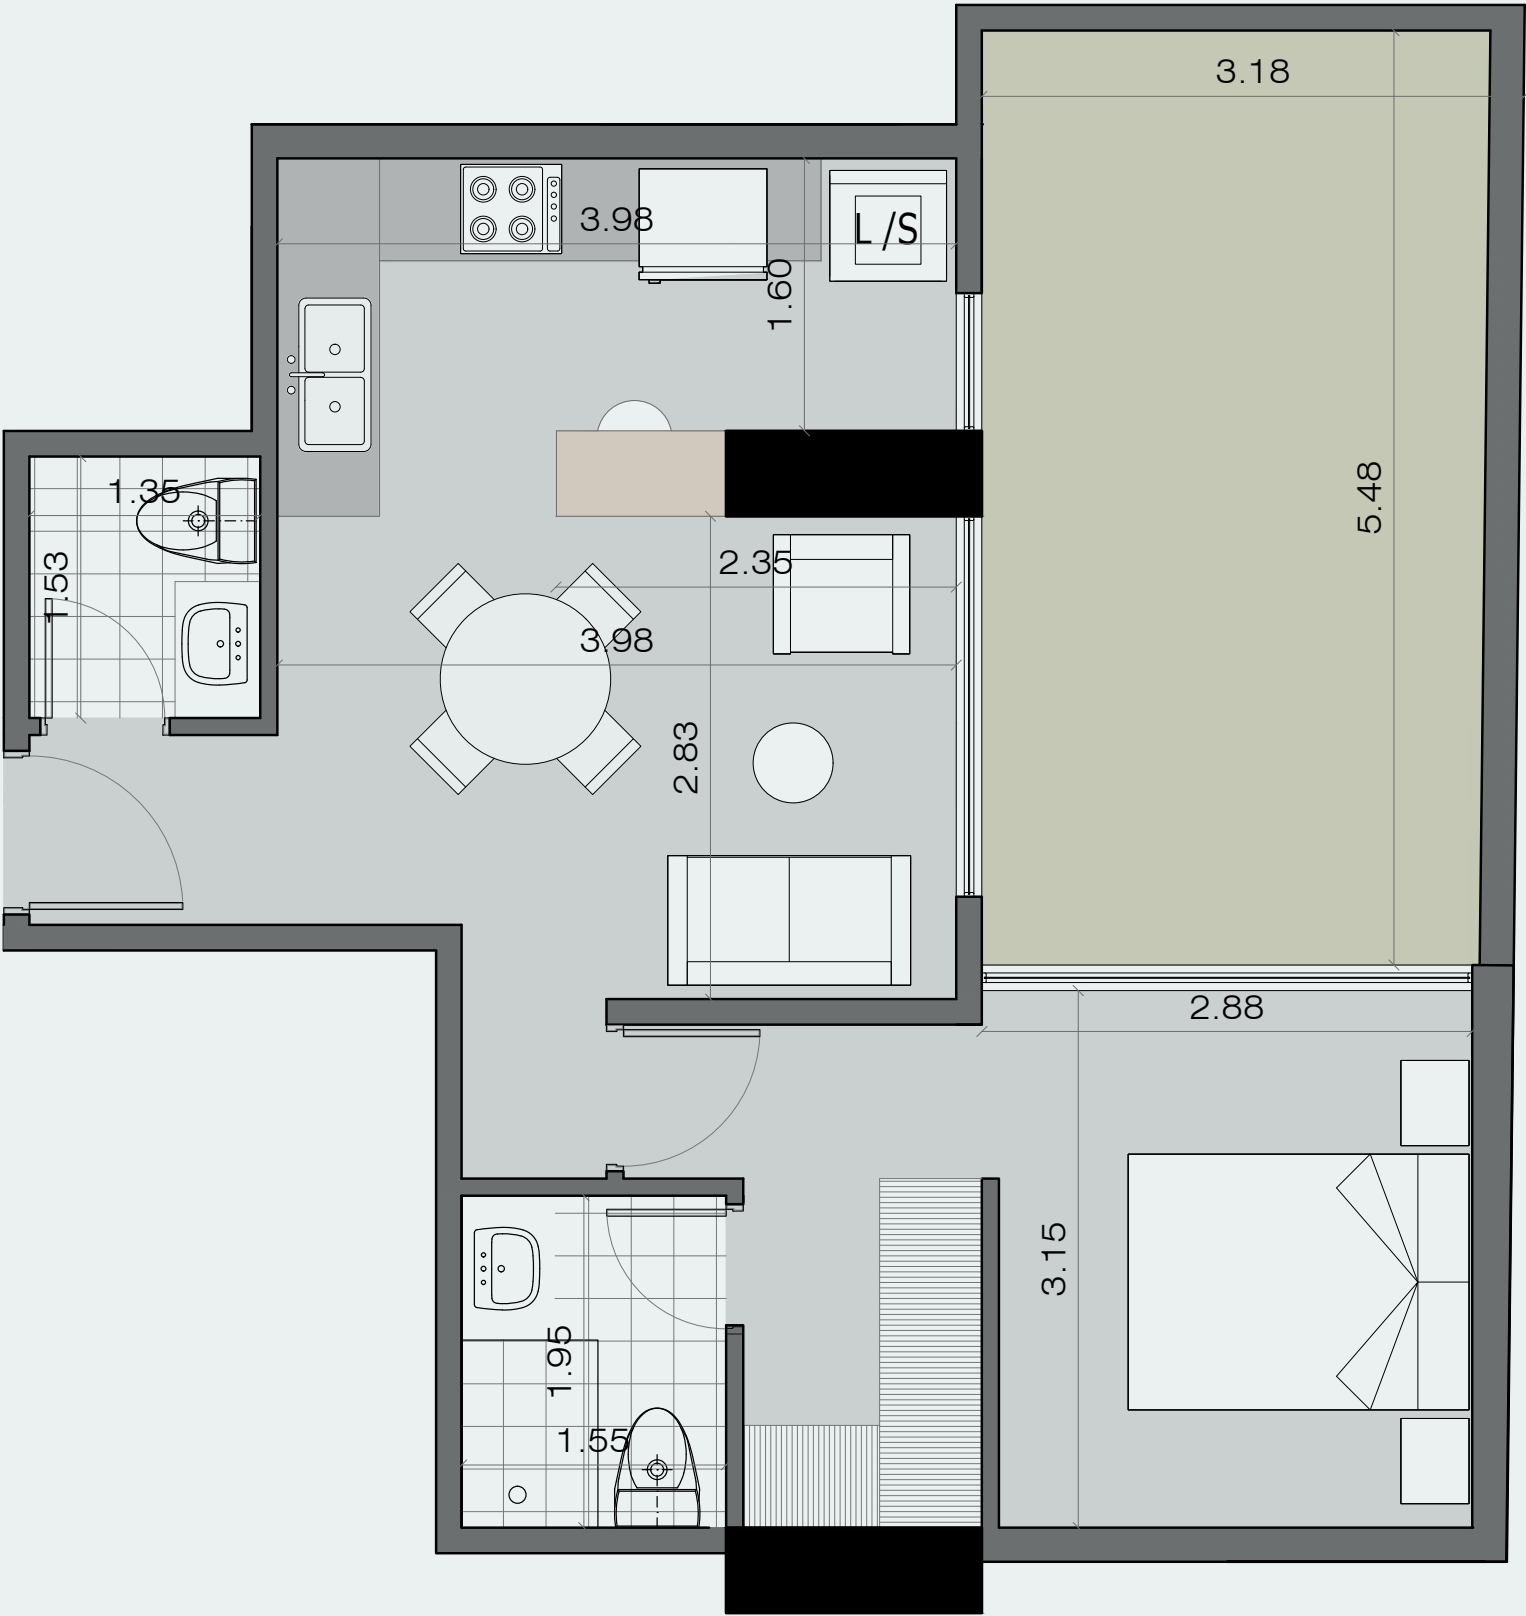


Implantación del proyecto

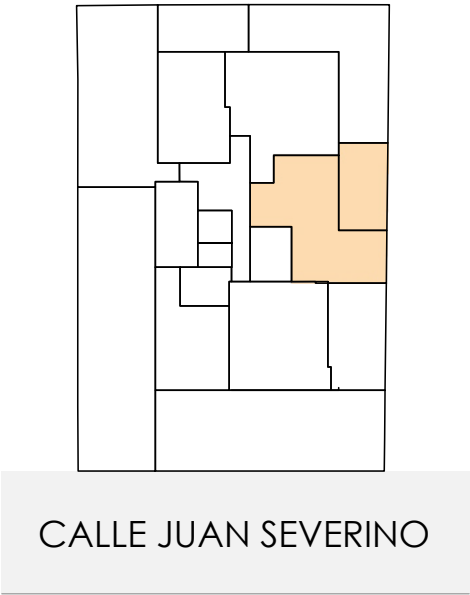


Depto. 101
Área: 45,13 m²
Patio 101
Área: 17,75 m²

Suites PB

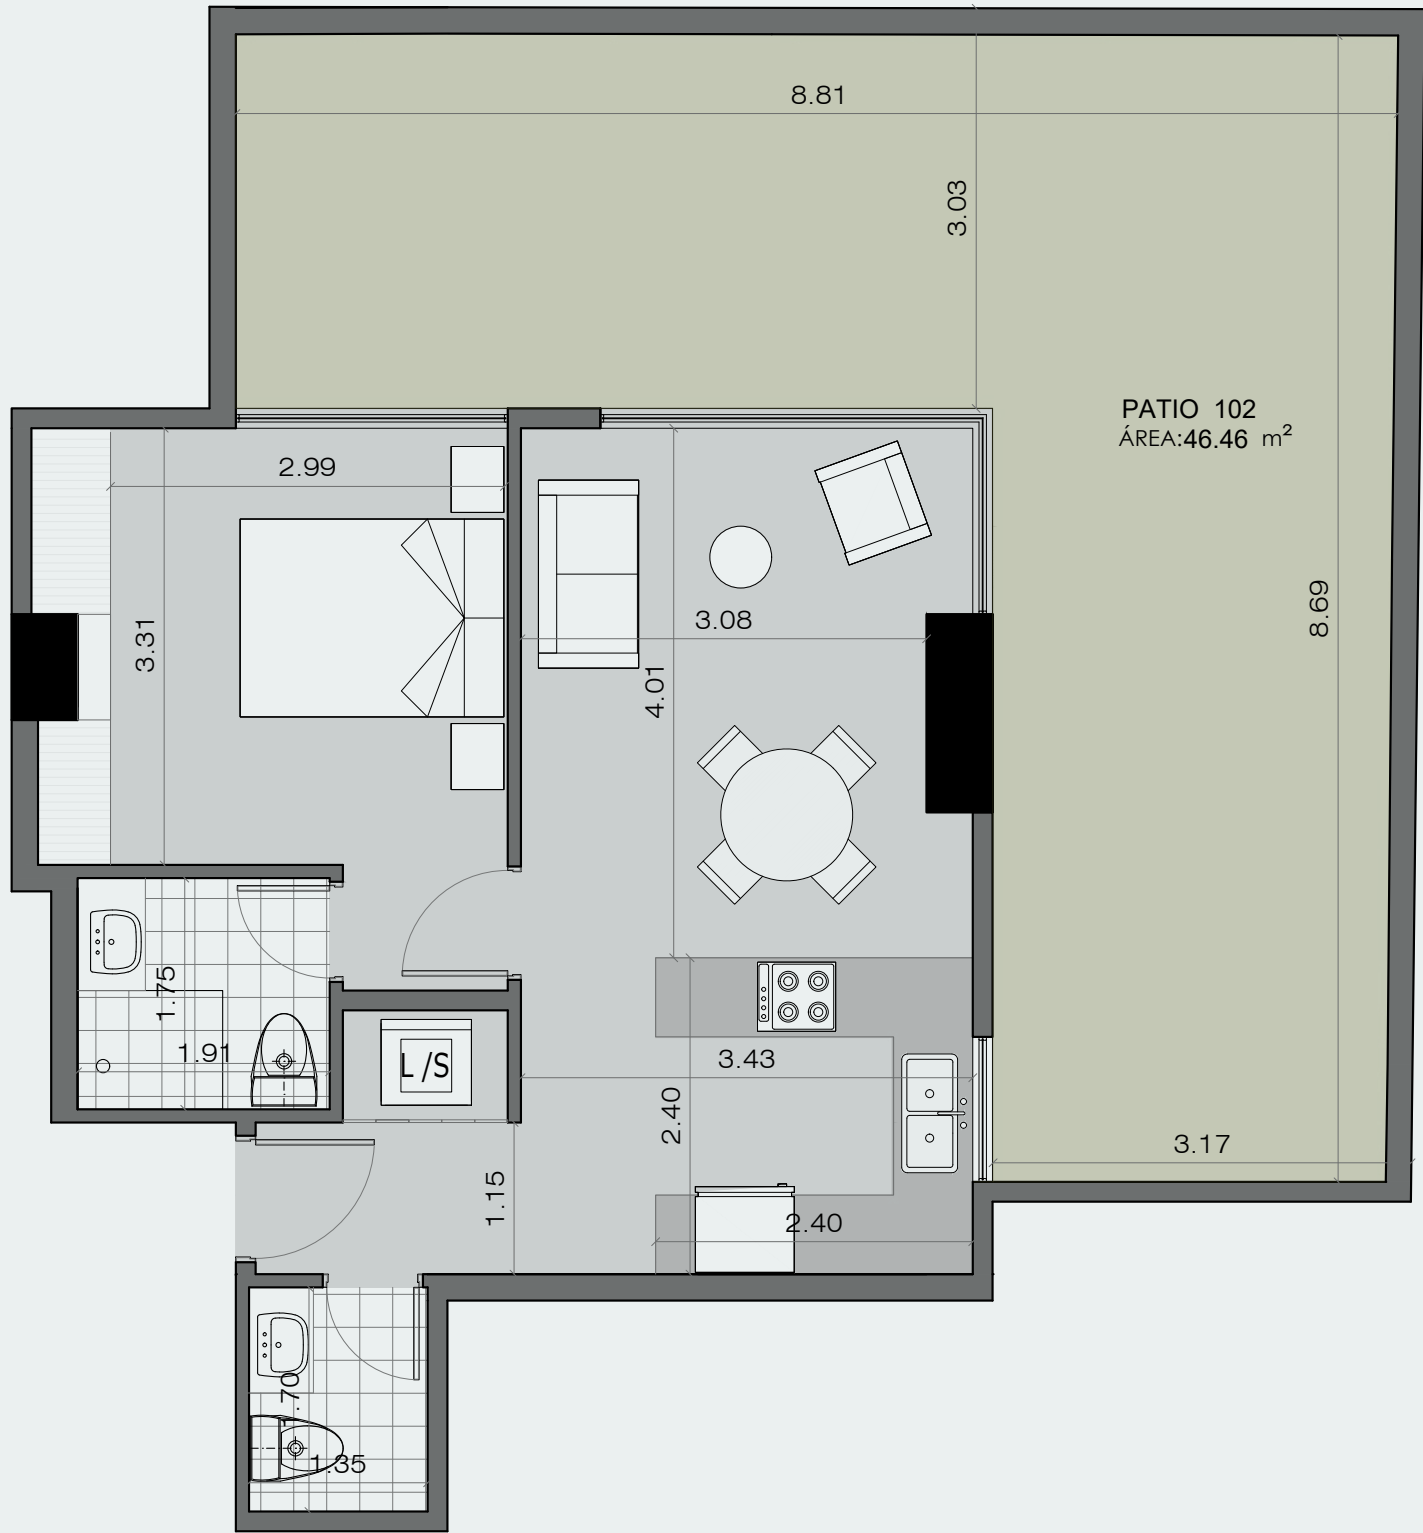


Implantación del proyecto

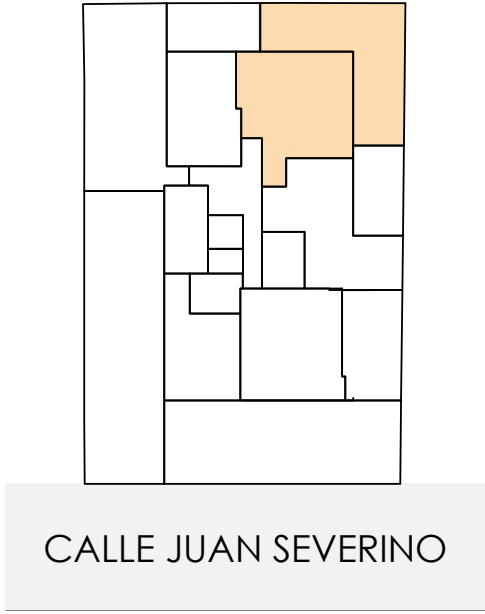


Depto. 102
Área: 49,13 m²
Patio
Área: 46,46 m²

Apart Studio
Tipo 1

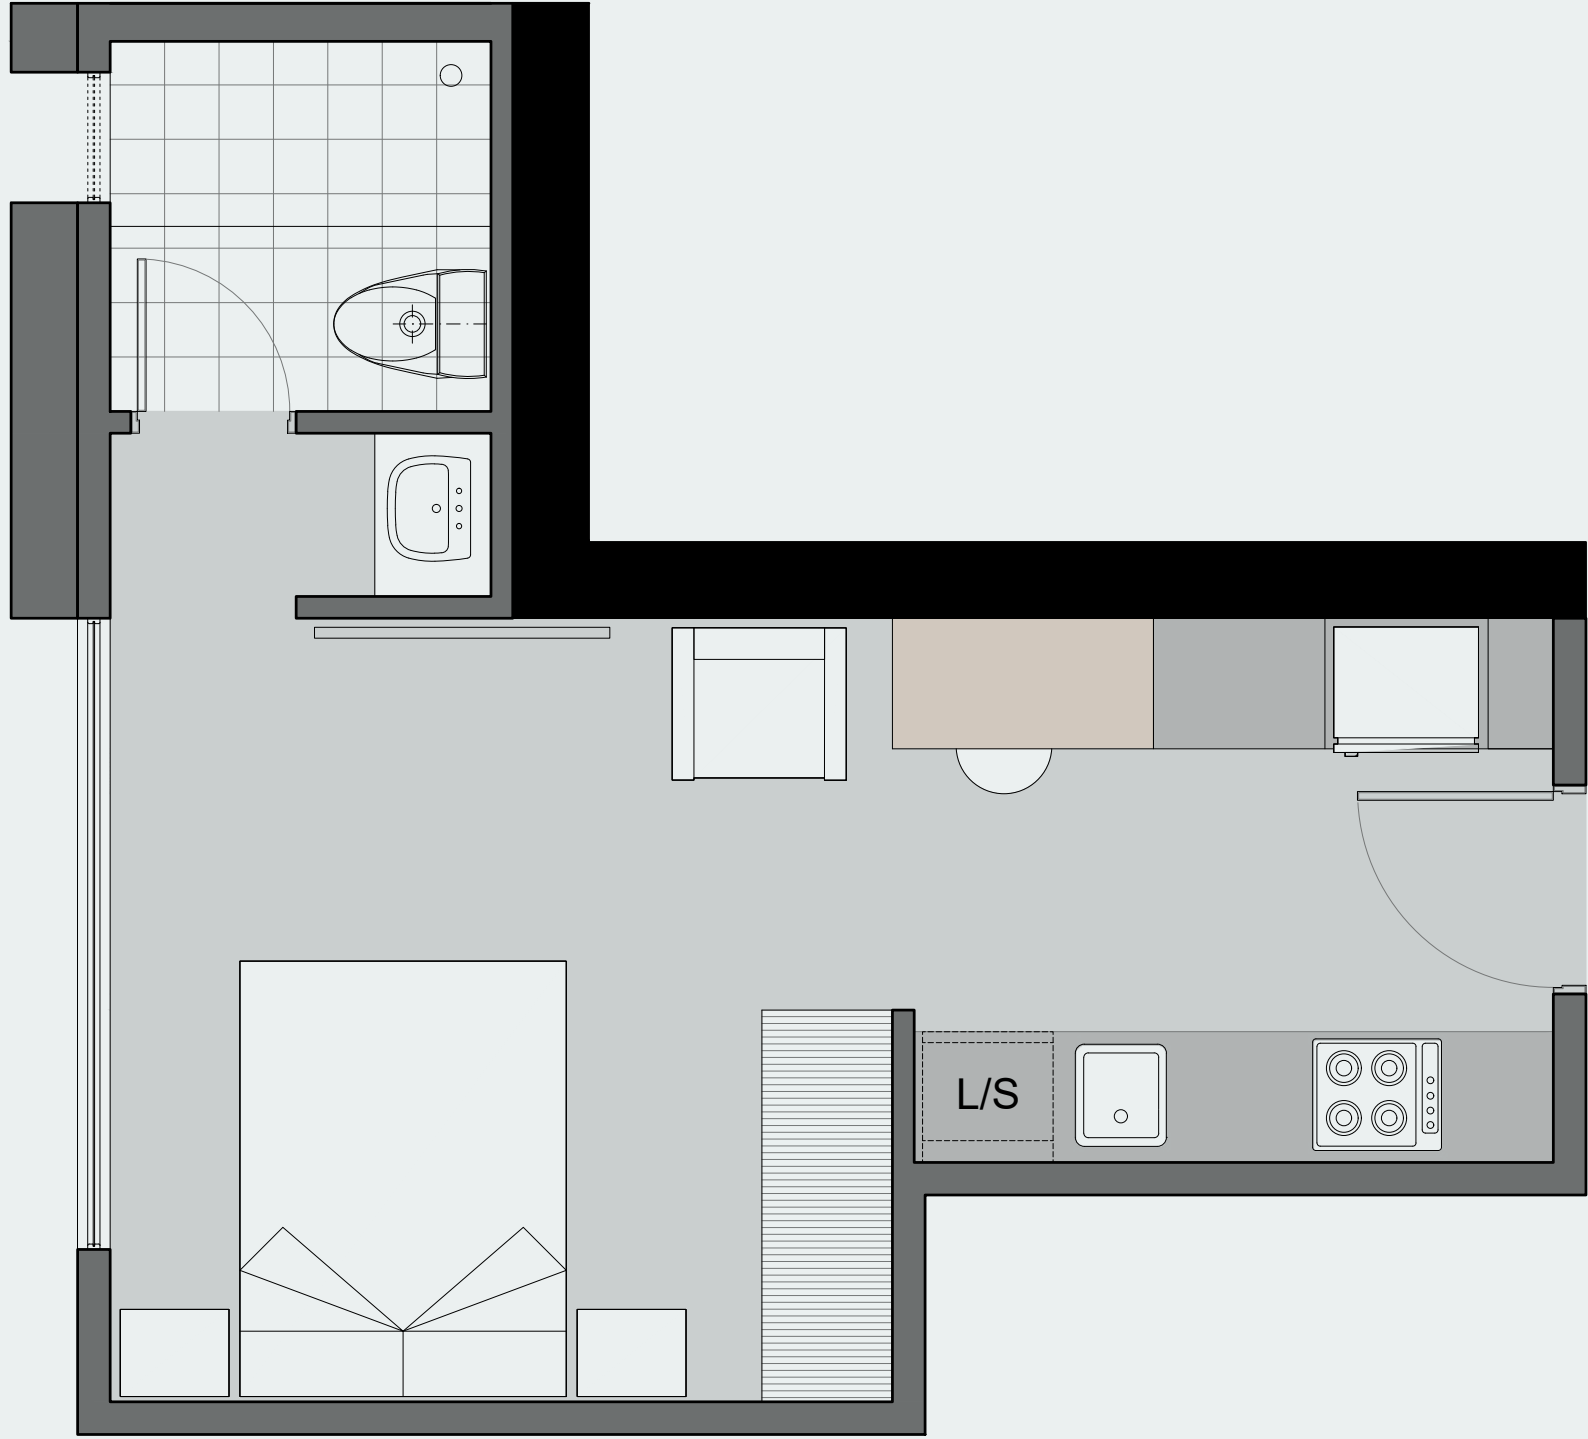

Implantación del proyecto

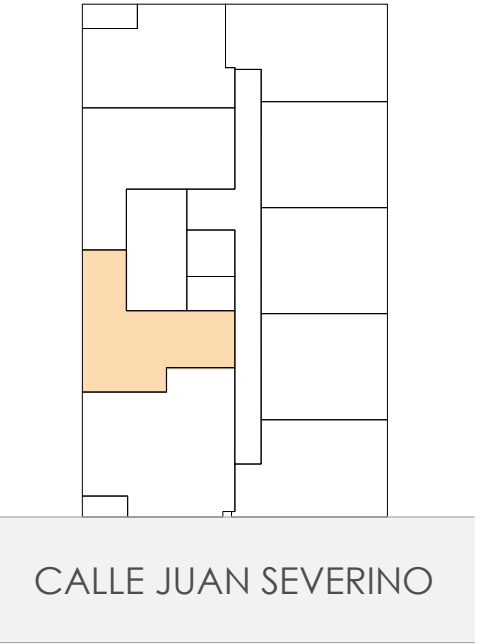


Depto. 201, 301, 401, 501, 601, 701, 801
Área útil: 27,55m²

Suites




Implantación del proyecto

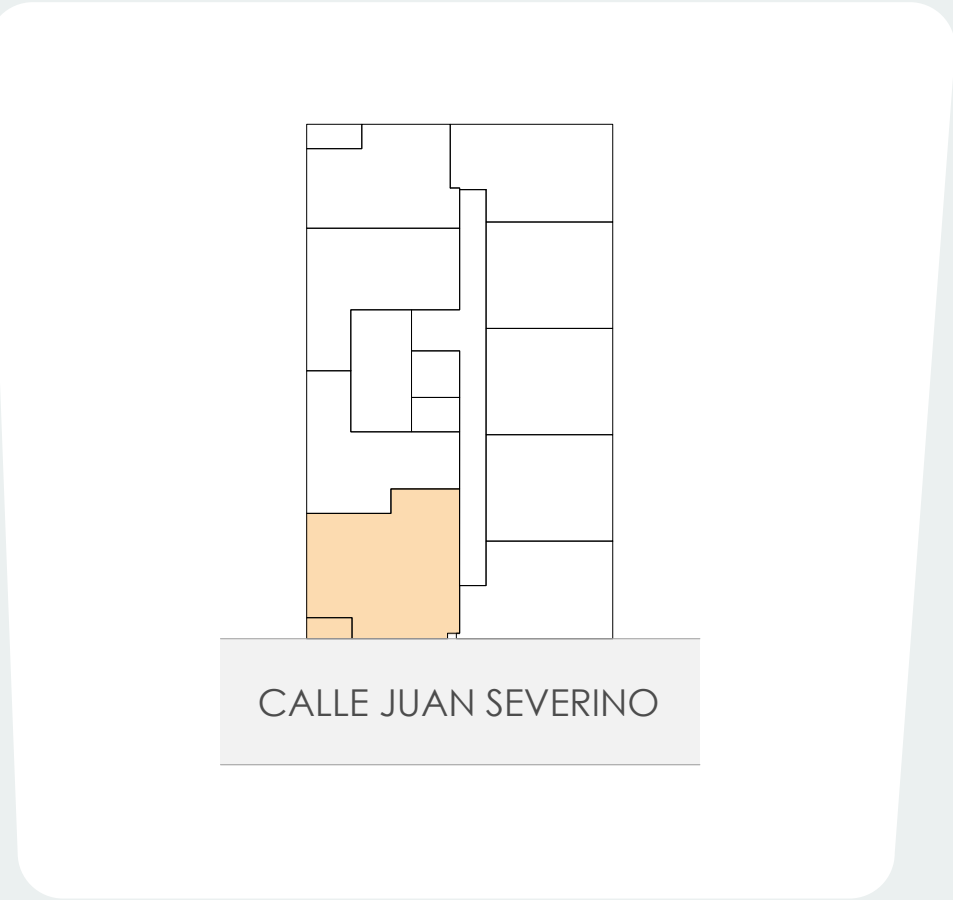


Depto. 202, 302, 402, 502, 602, 702, 802

Área útil: 40,52 m²
Balcón: 1,95 m²
*Baño y medio

Suite
Tipo 2

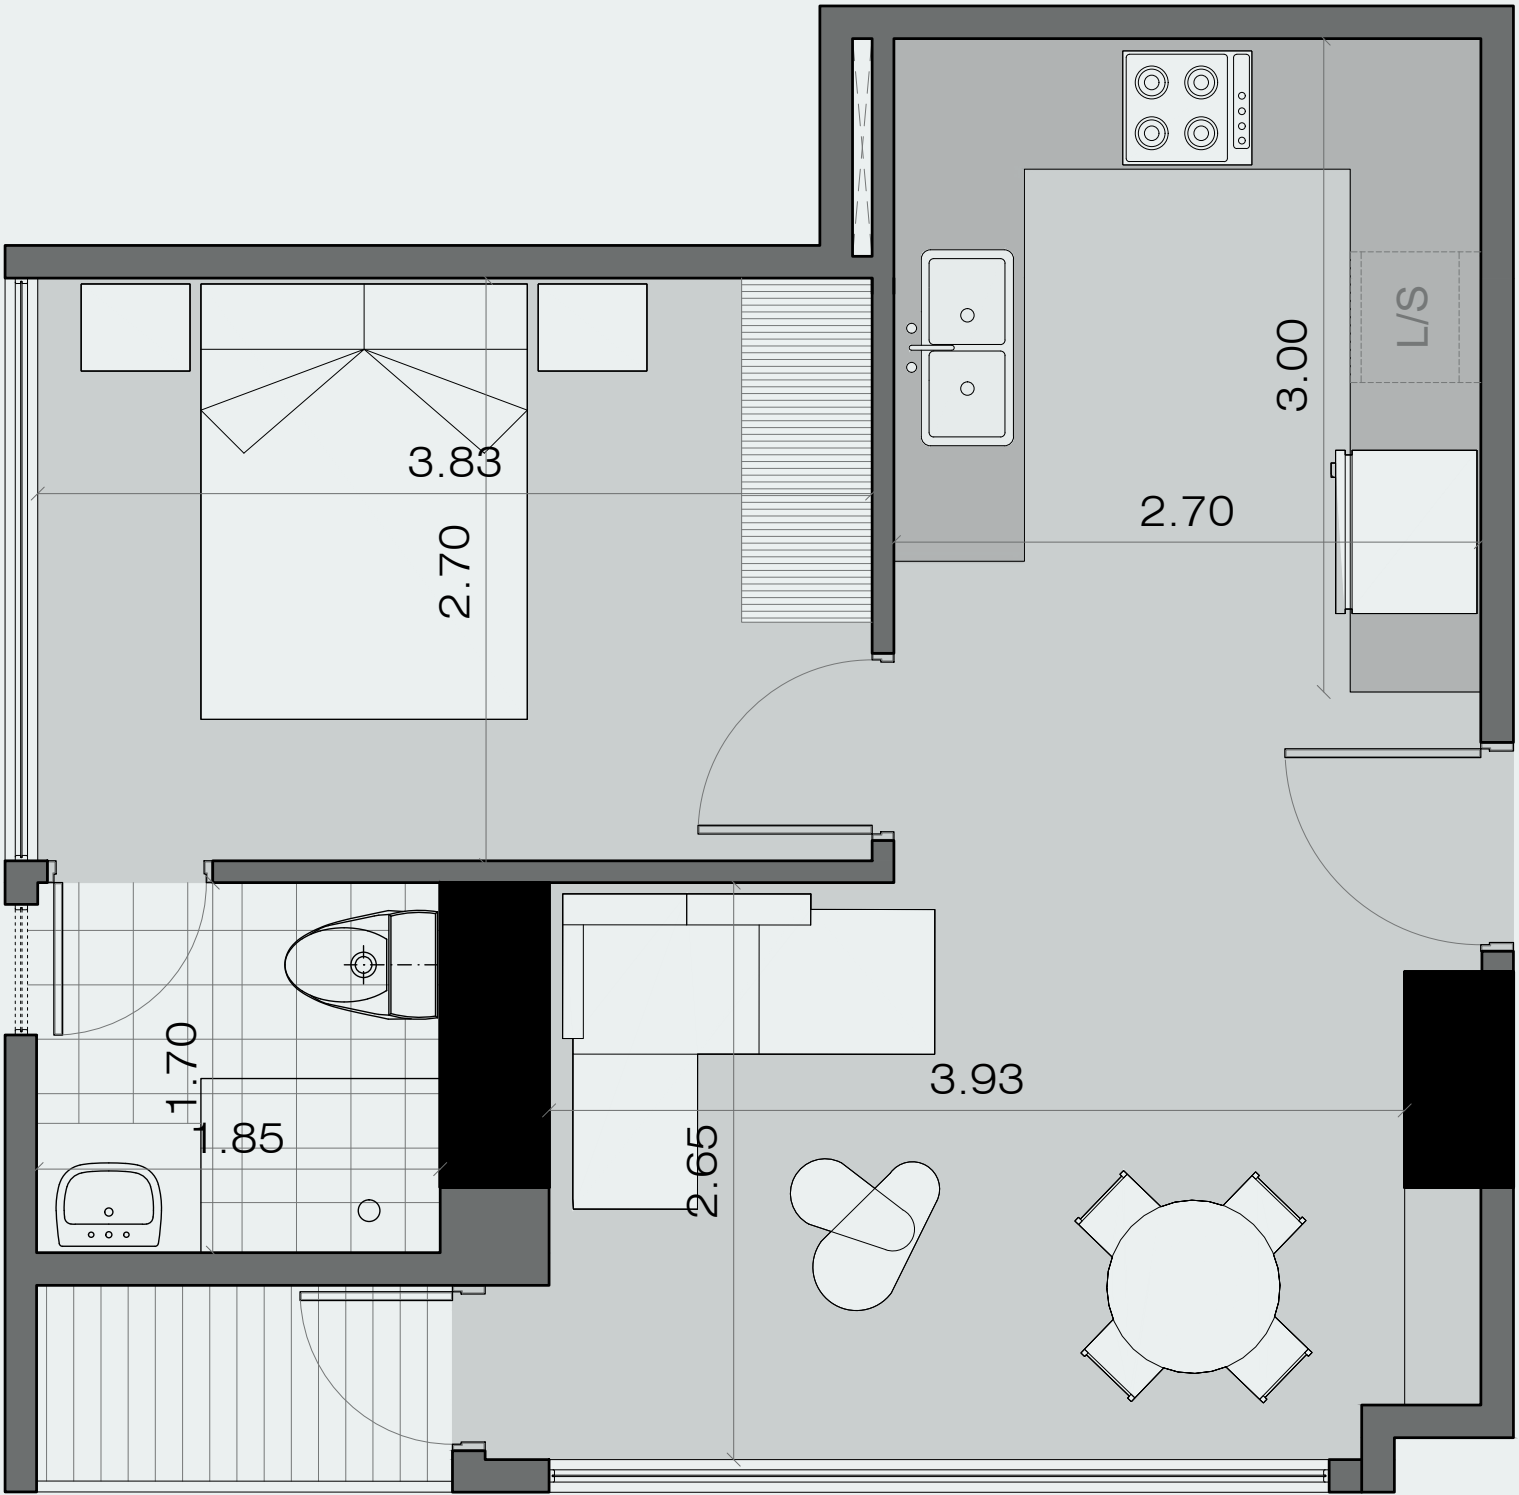


Implantación del proyecto

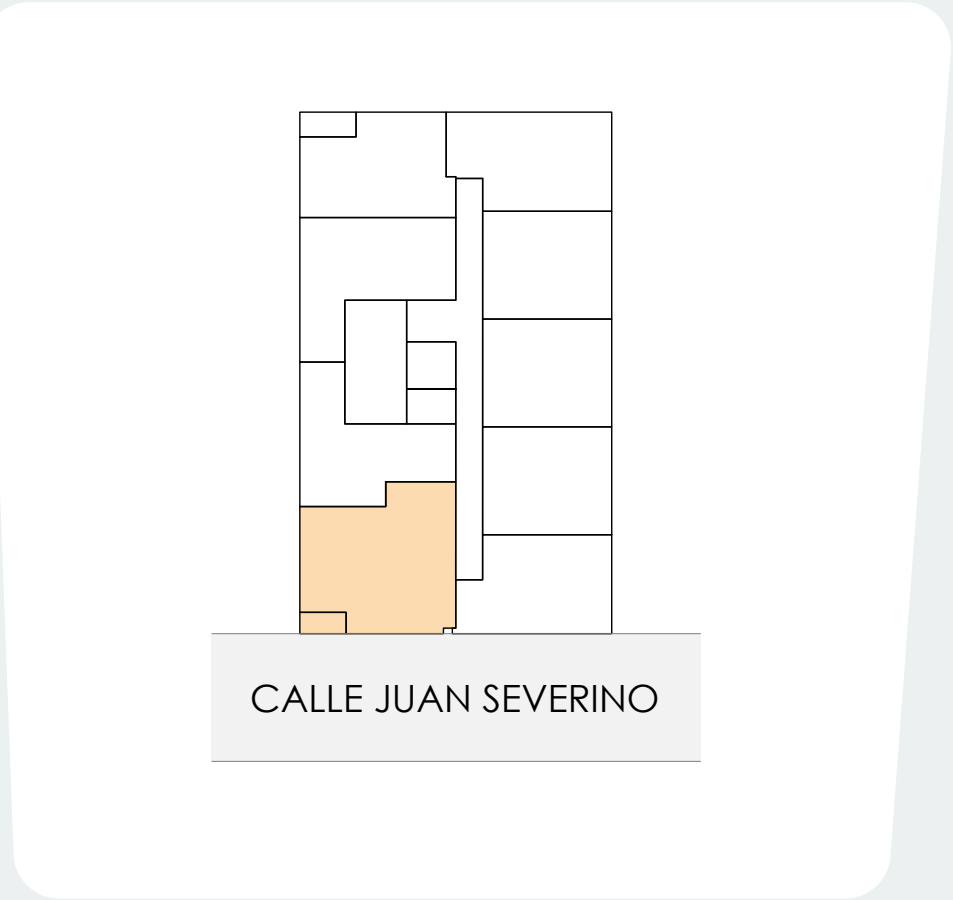


Depto. 202, 302, 402, 502, 602, 702, 802
Área: 40,52 m²
Balcón: 1,95 m²

Apart Studio
Tipo 3

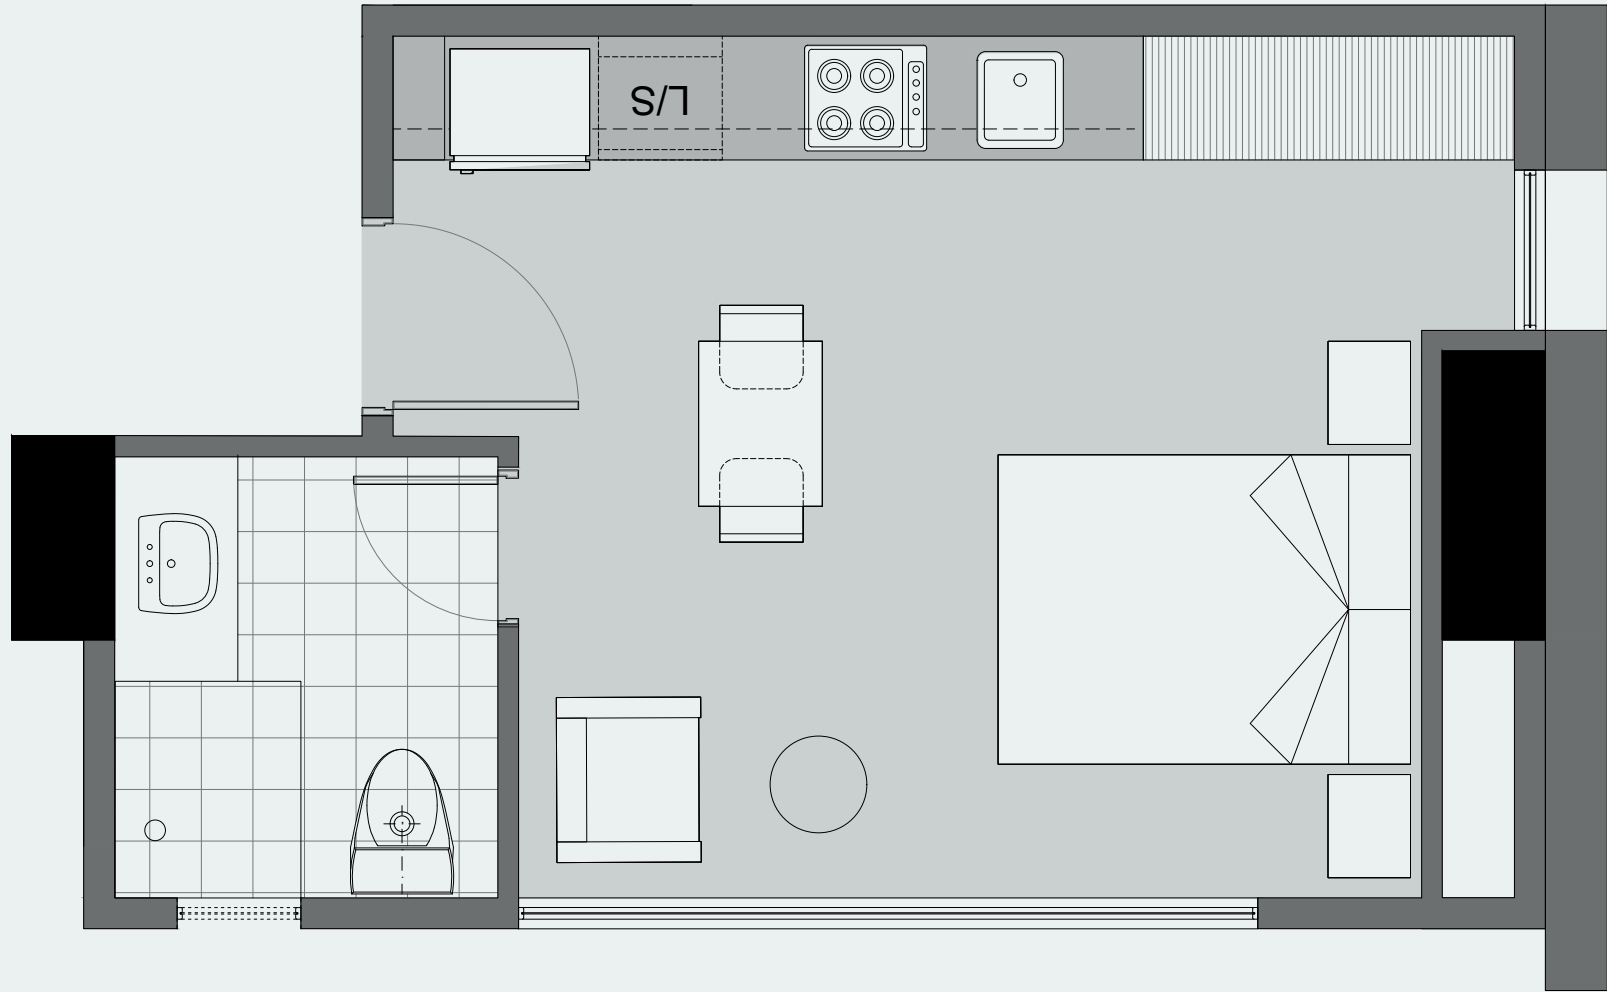


Implantación del proyecto

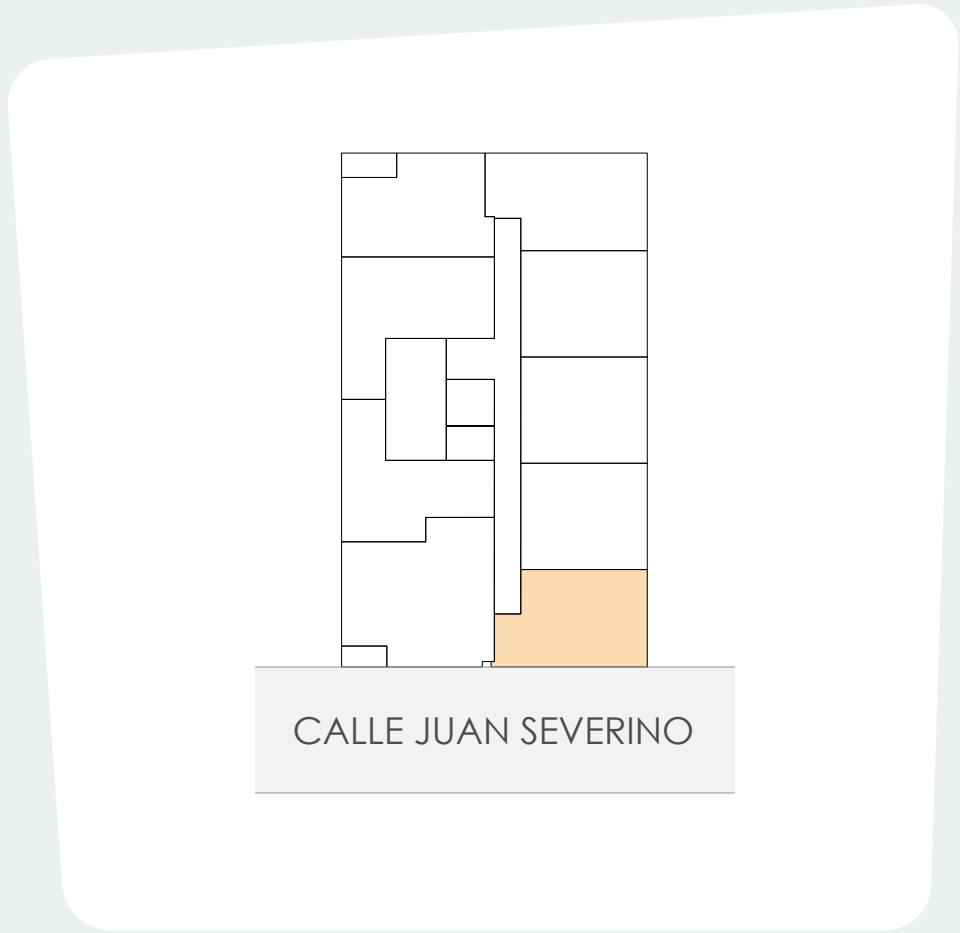


Depto. 203, 303, 403, 503, 603, 703, 803

Área útil: 28,16 m²

Apart Studio
Tipo 4

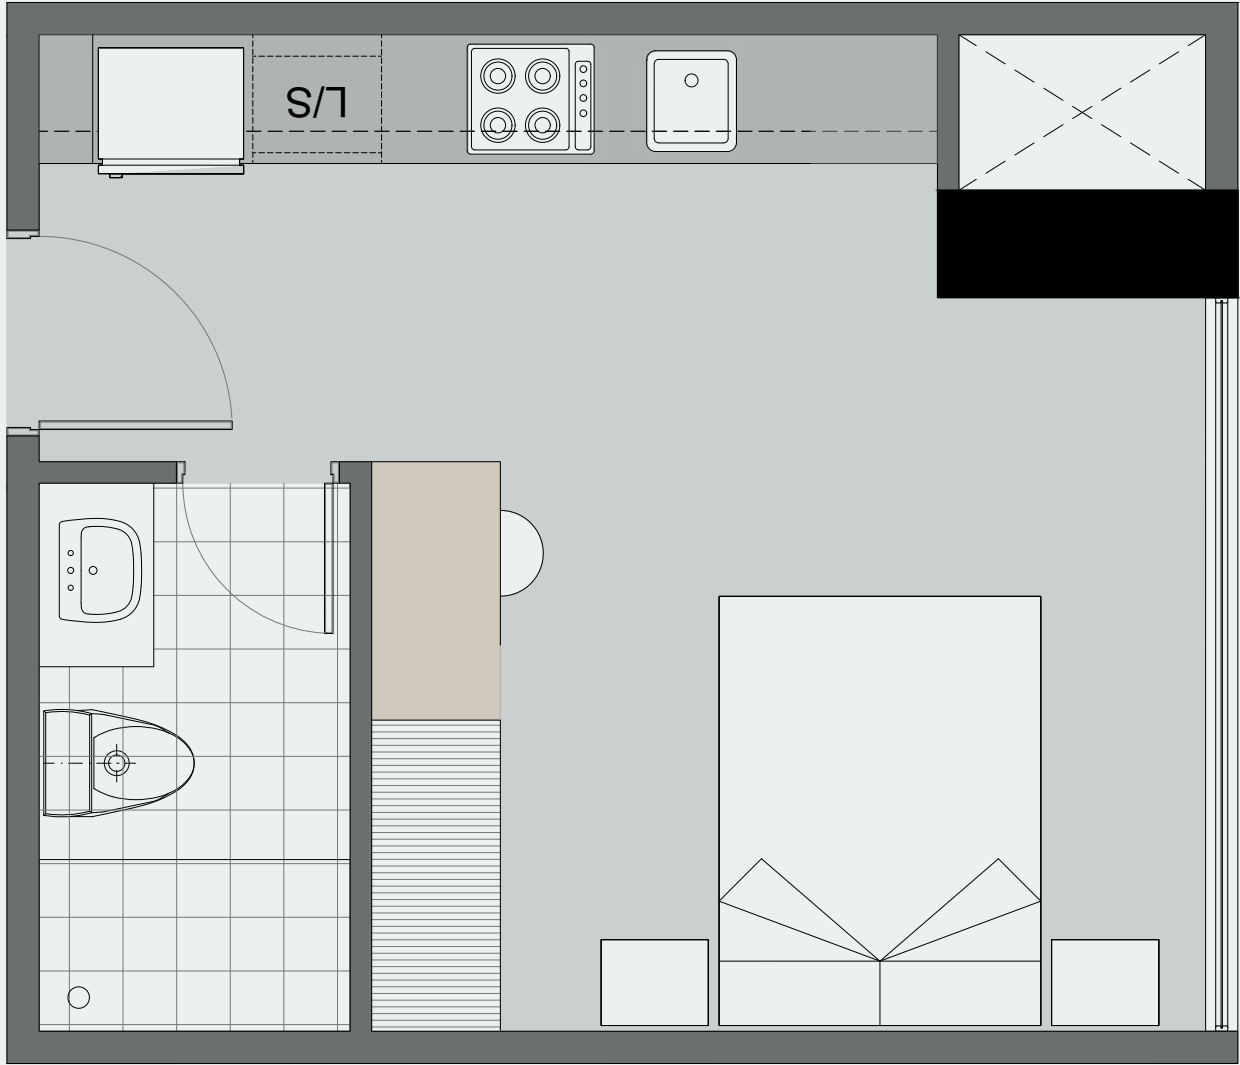


Implantación del proyecto

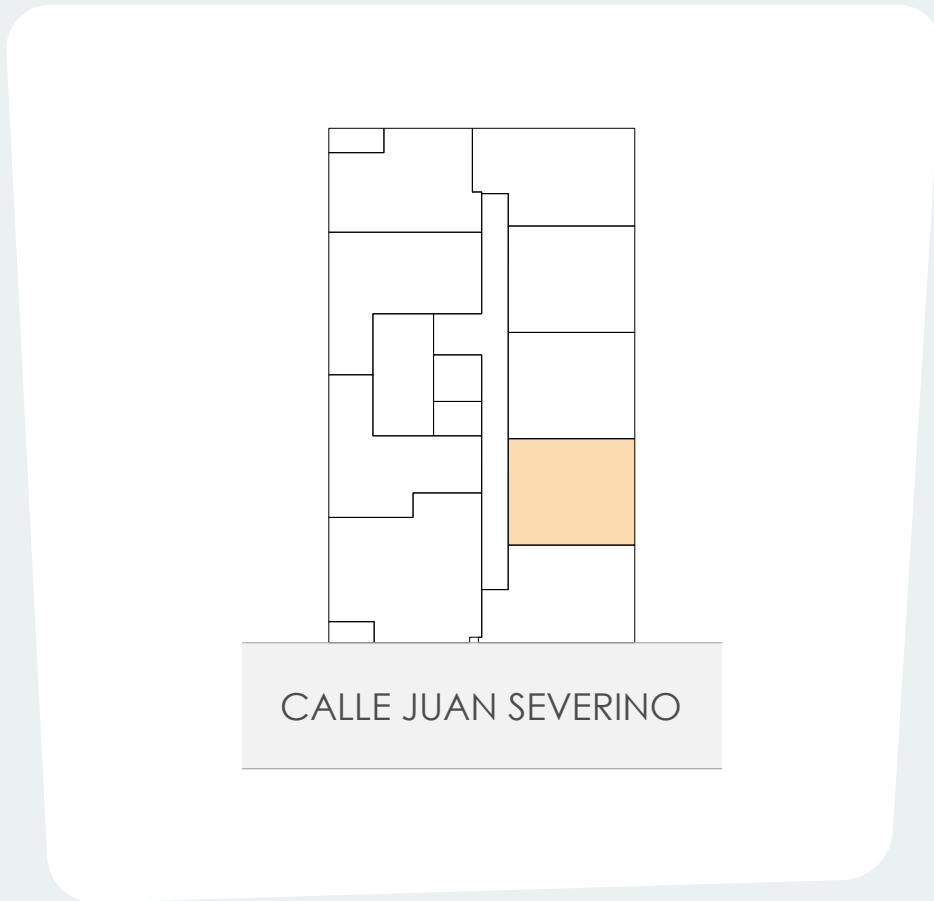


Depto. 204, 304, 404, 504, 604, 704, 804

Área útil: 27,51 m²

Apart Studio
Tipo 5

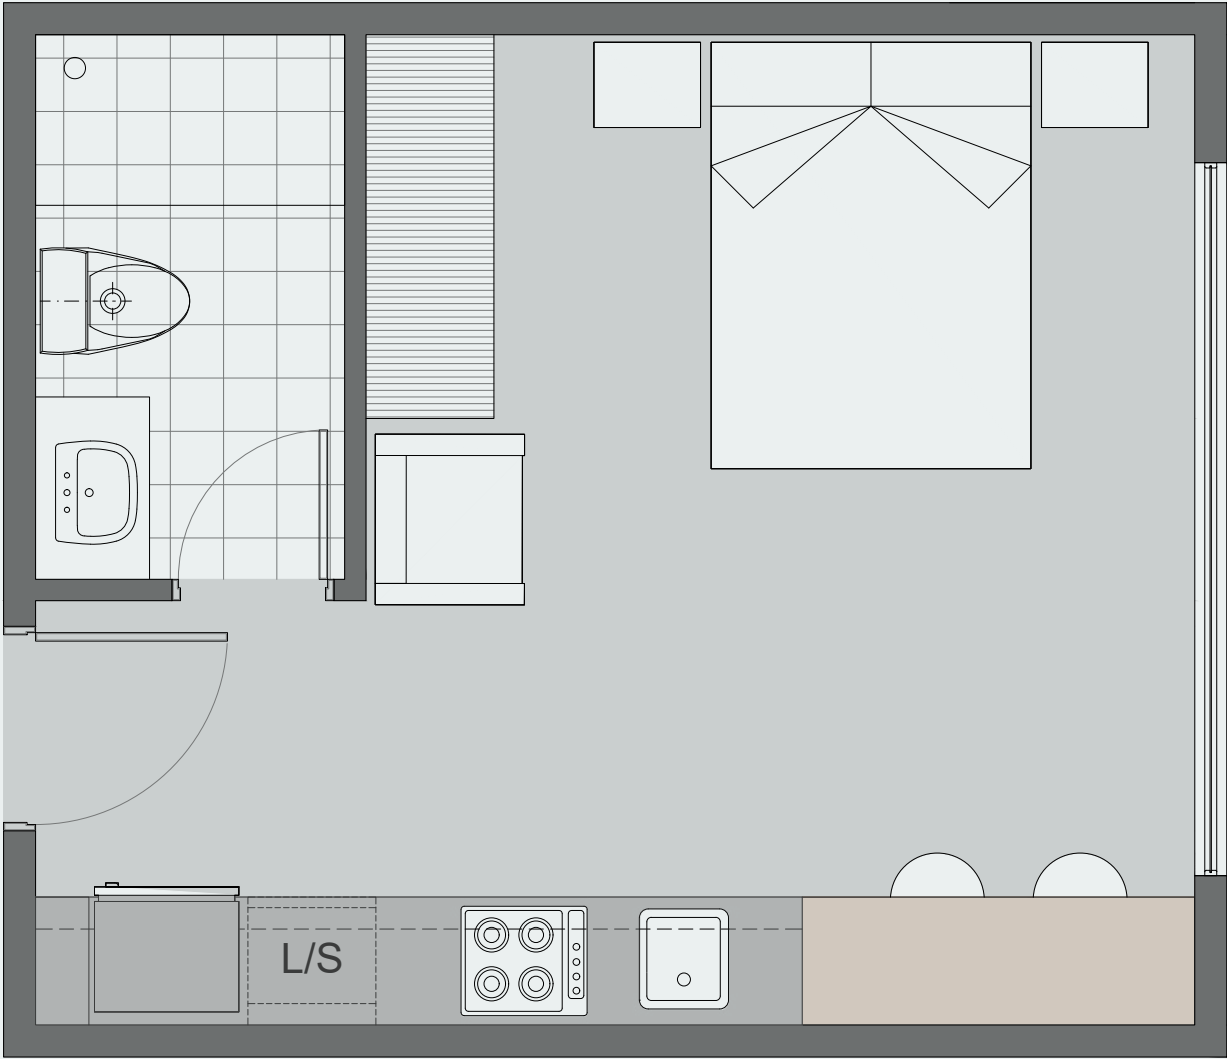


Implantación del proyecto

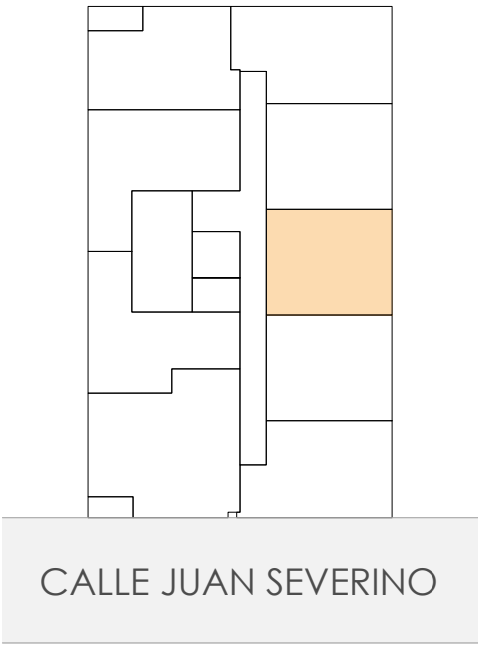


Depto. 205, 305, 405, 505, 605, 705, 805

Área útil: 27,51 m²

Apart Studio
Tipo 6

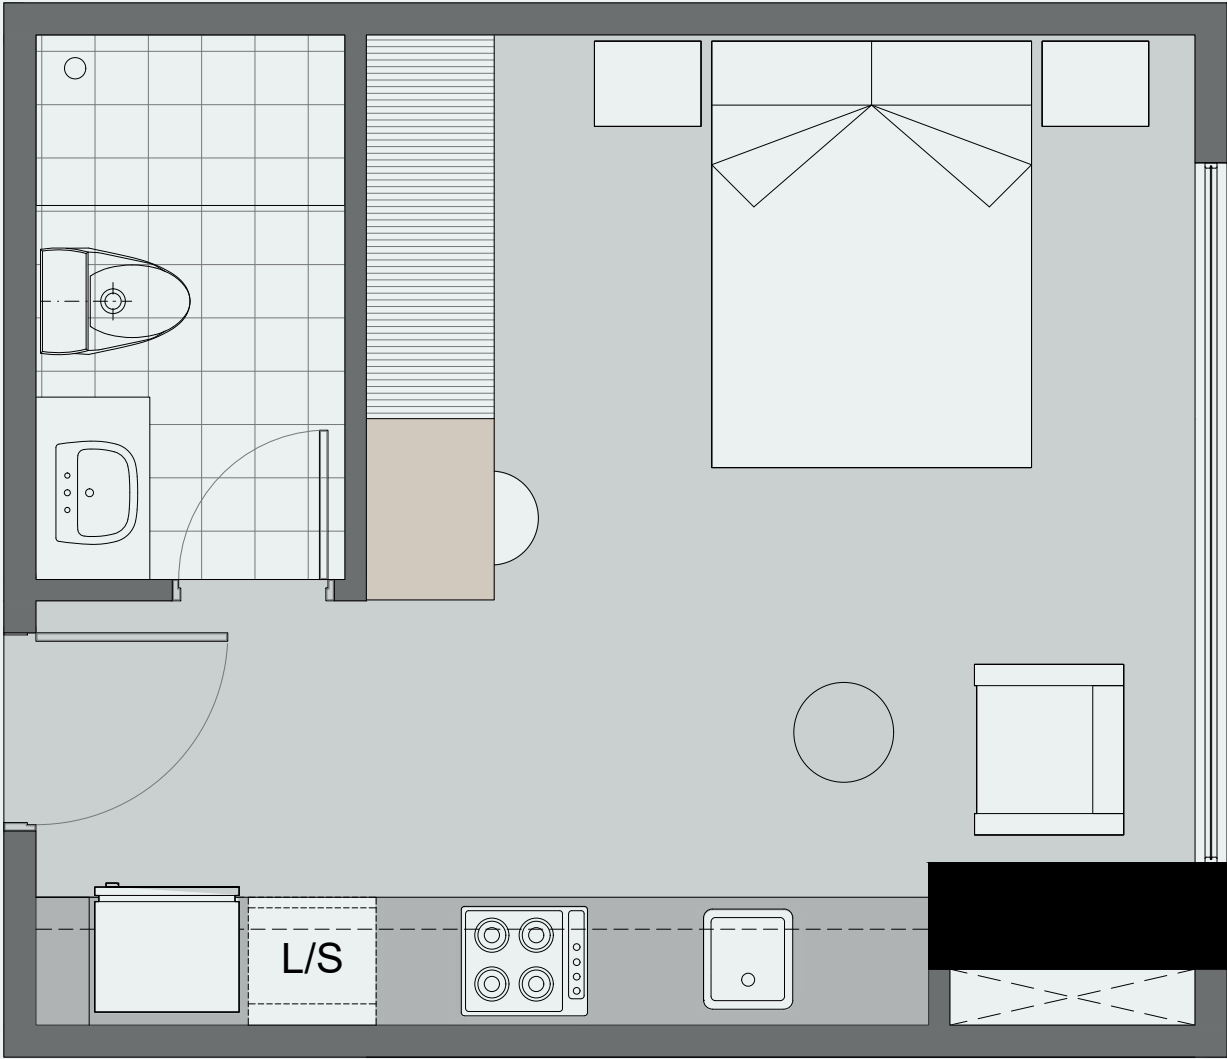


Implantación del proyecto

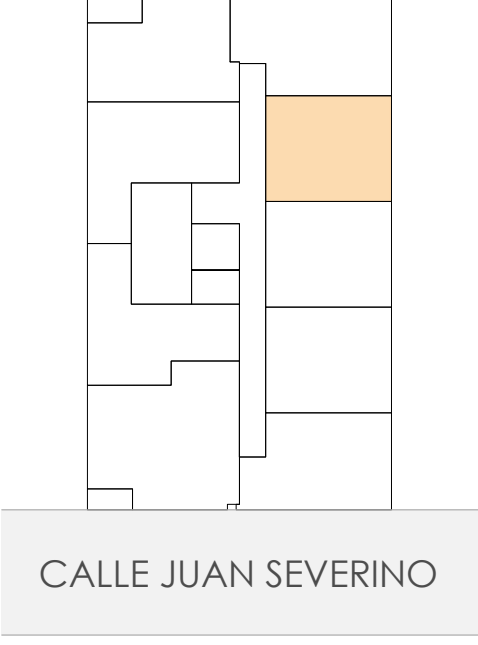


Depto. 206, 306, 406, 506, 606, 706, 806

Área útil: 27,51 m²

Apart Studio
Tipo 7

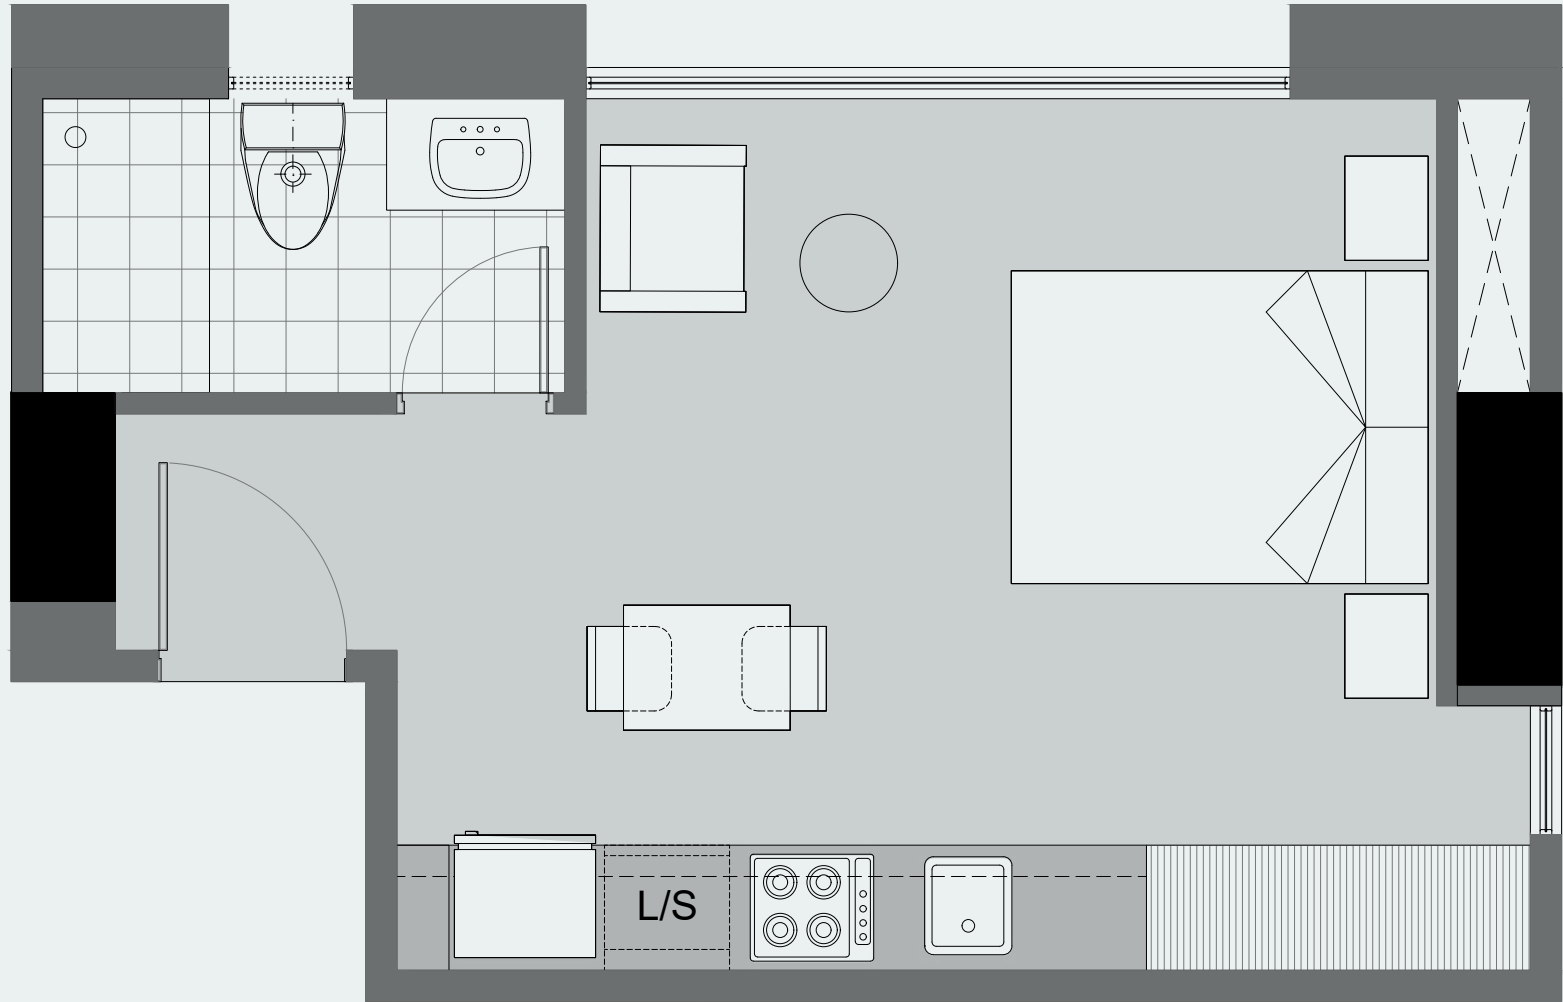


Implantación del proyecto

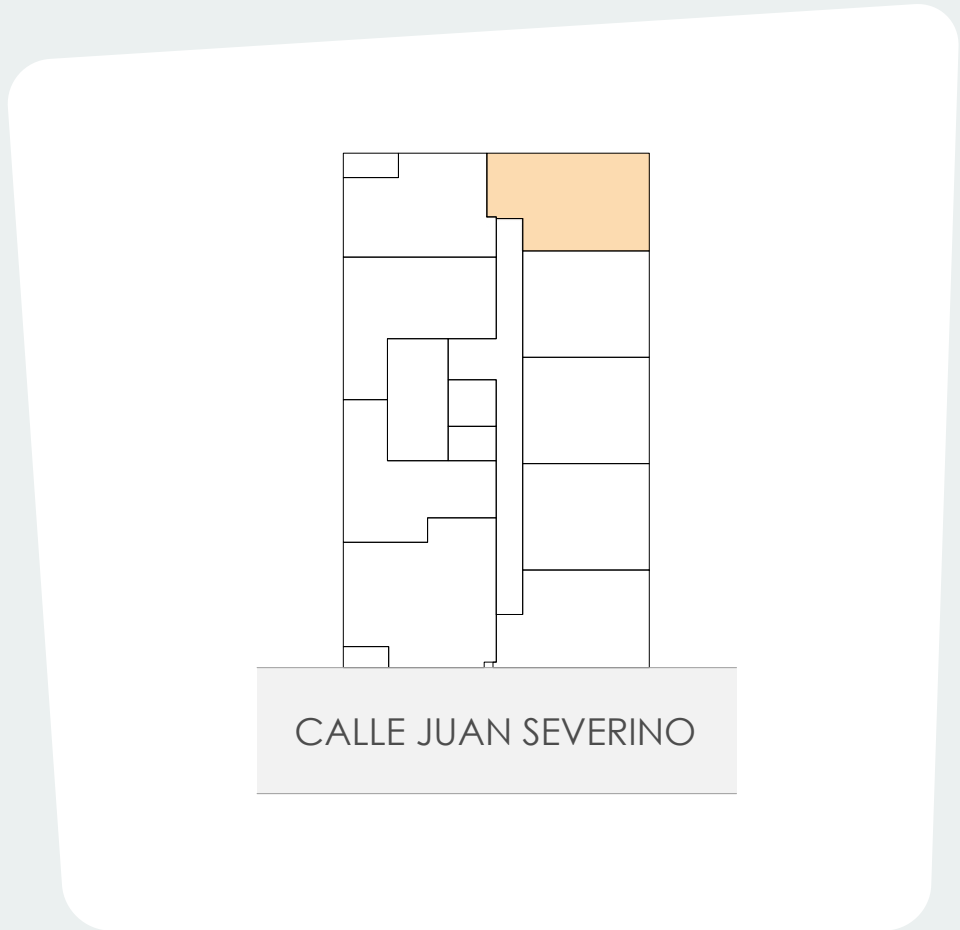


Depto. 207, 307, 407, 507, 607, 707, 807

Área útil: 30,02 m²

Apart Studio
Tipo 8

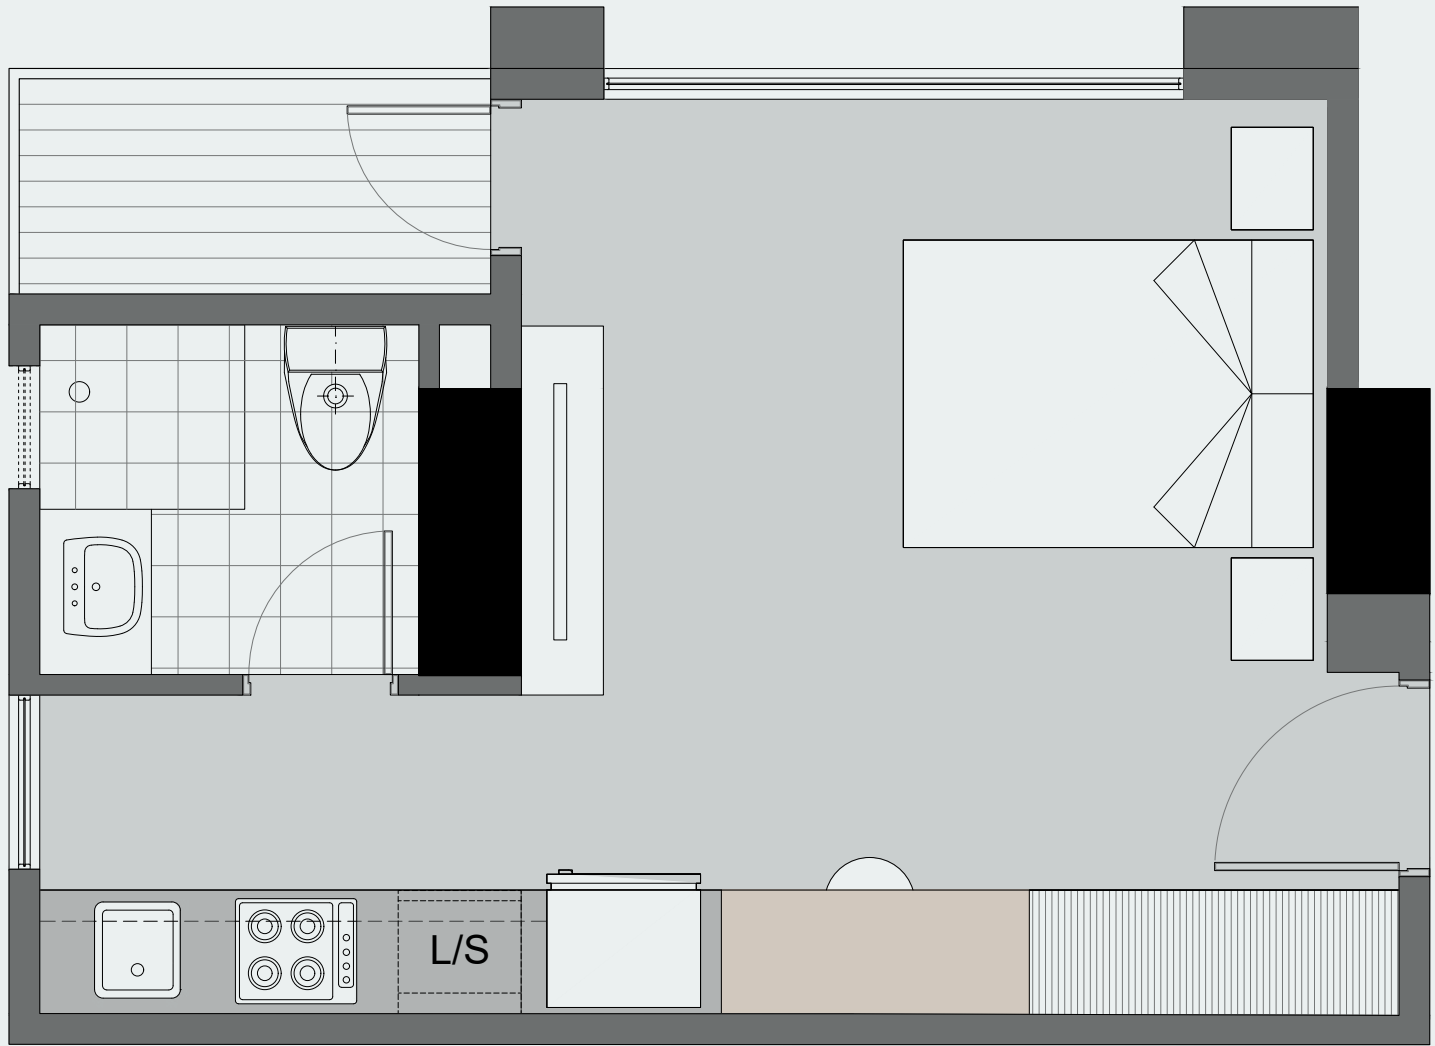

Implantación del proyecto

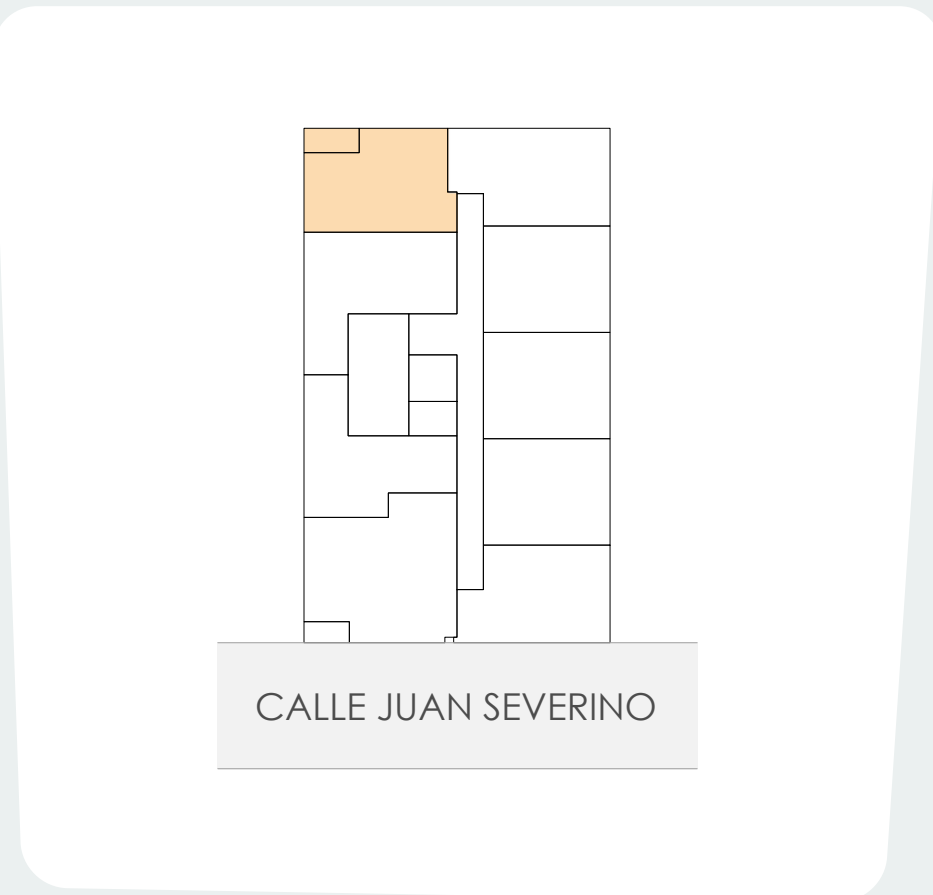

Depto. 208, 308, 408, 508, 608, 708, 808


Área útil: 28,52 m²

Balcón: 2,75 m²

Apart Studio
Tipo 9




Implantación del proyecto

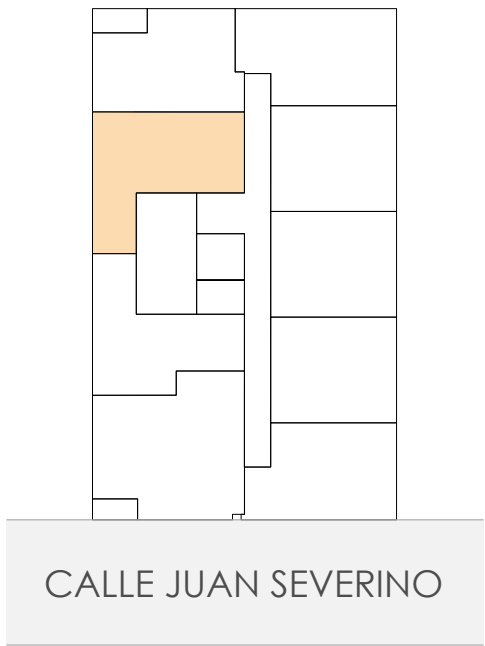


Depto. 209, 309, 409, 509, 609, 709, 809

Área útil: 30,98 m²

2 dormitorios
Unificado 7-8-9

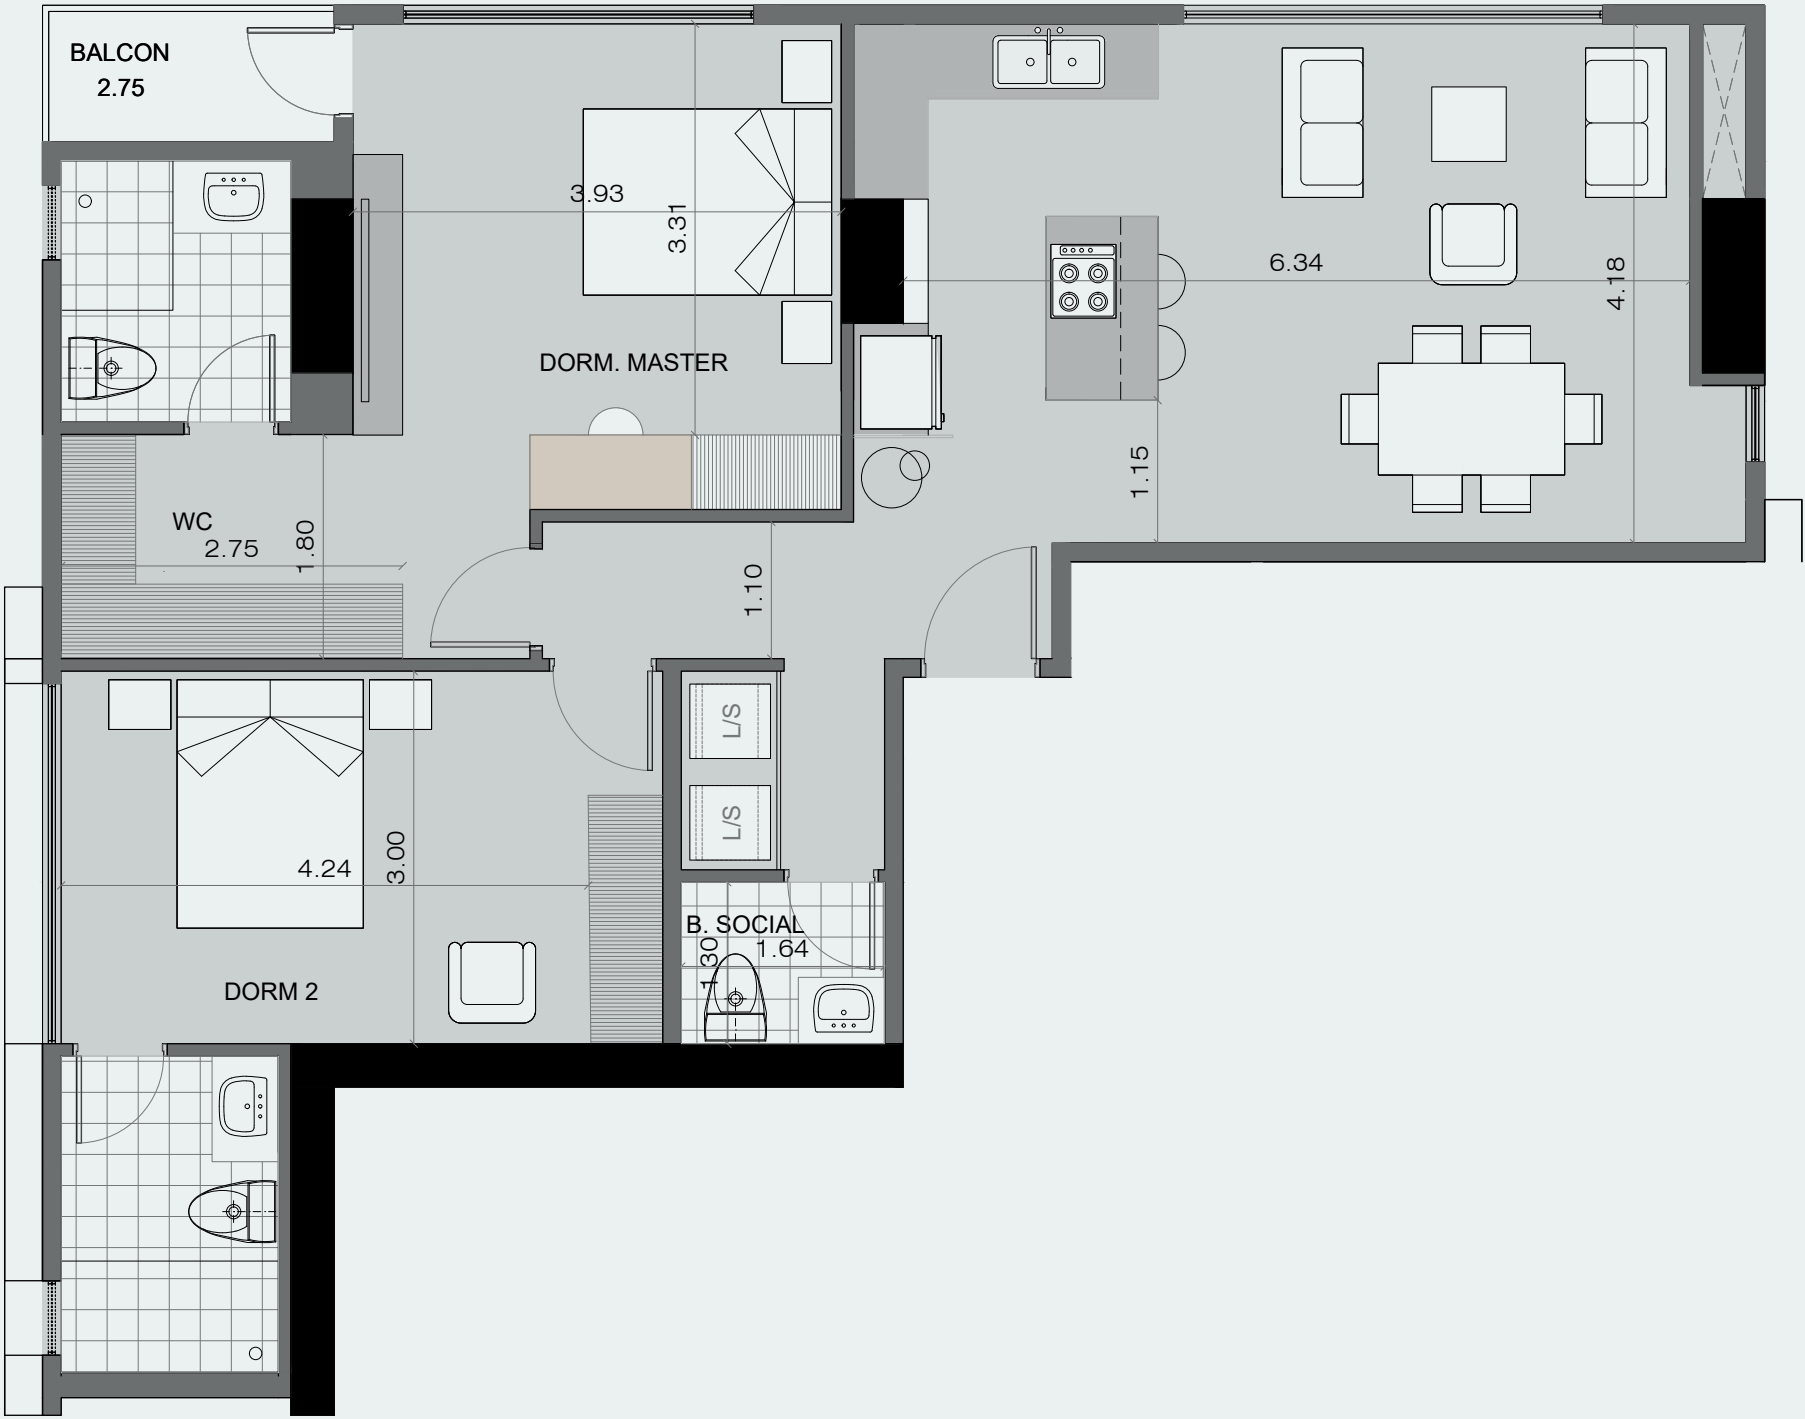


Implantación del proyecto

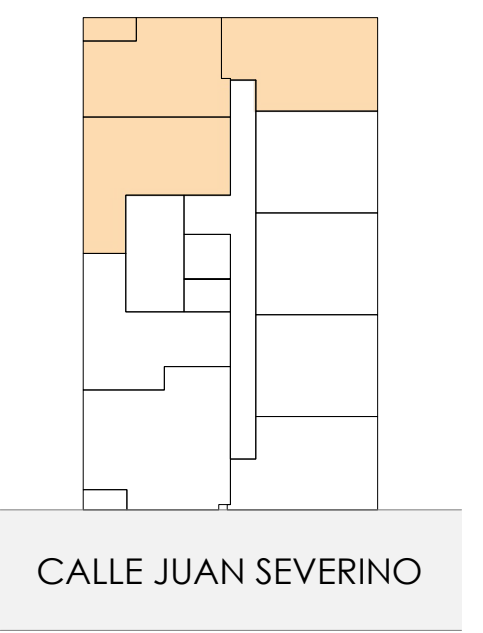


Depto. 2 dormitorios

Área útil: 92,48 m²

2 dormitorios
Unificado 6-7-8

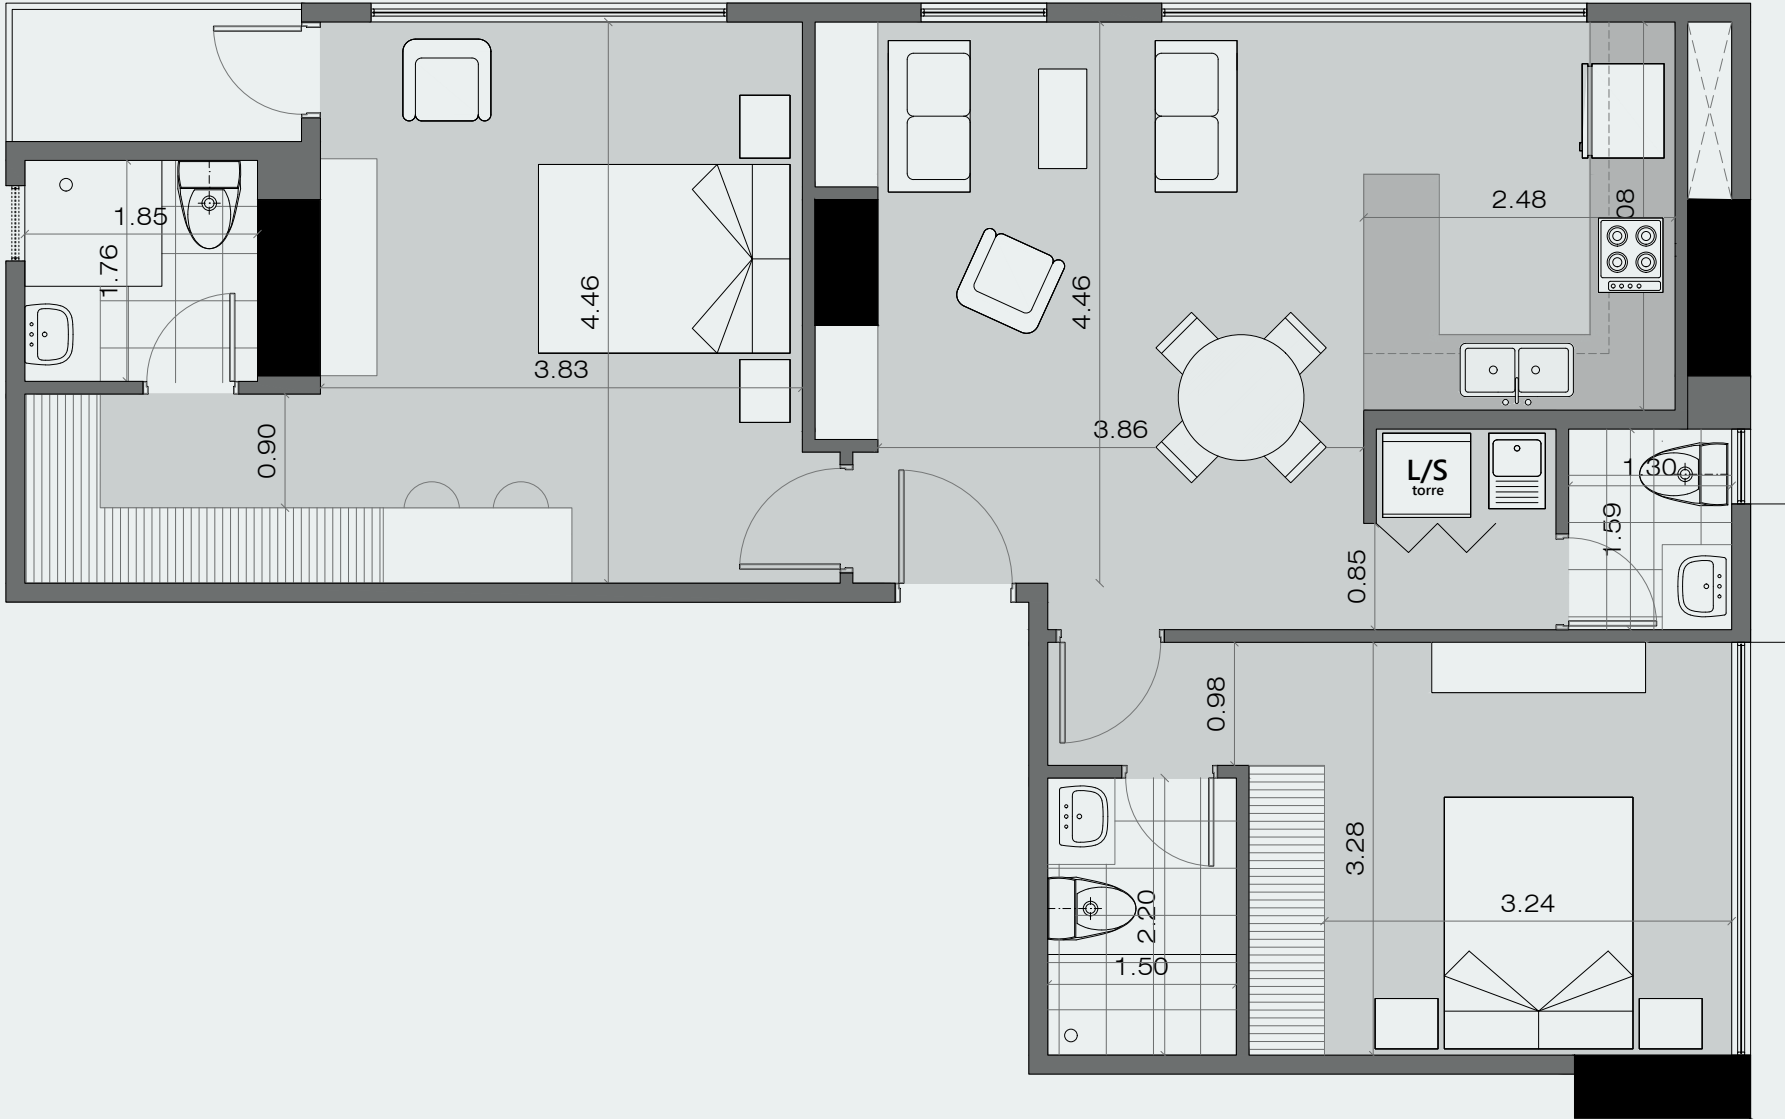


Implantación del proyecto

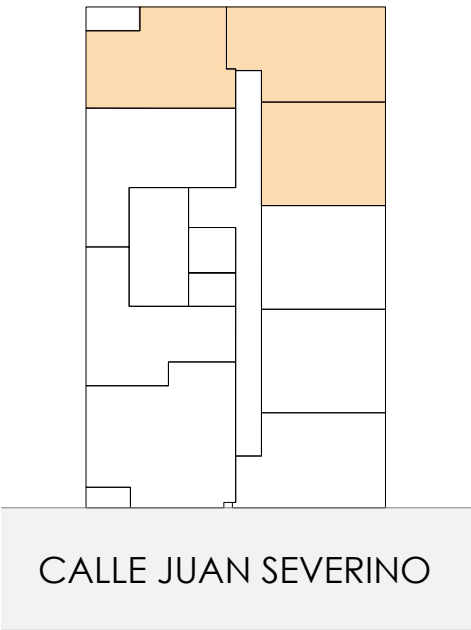


Depto. 2D
Área: 83,89 m²
Balcón 2,70 m²

2 dormitorios
Lock Off 6-7-8

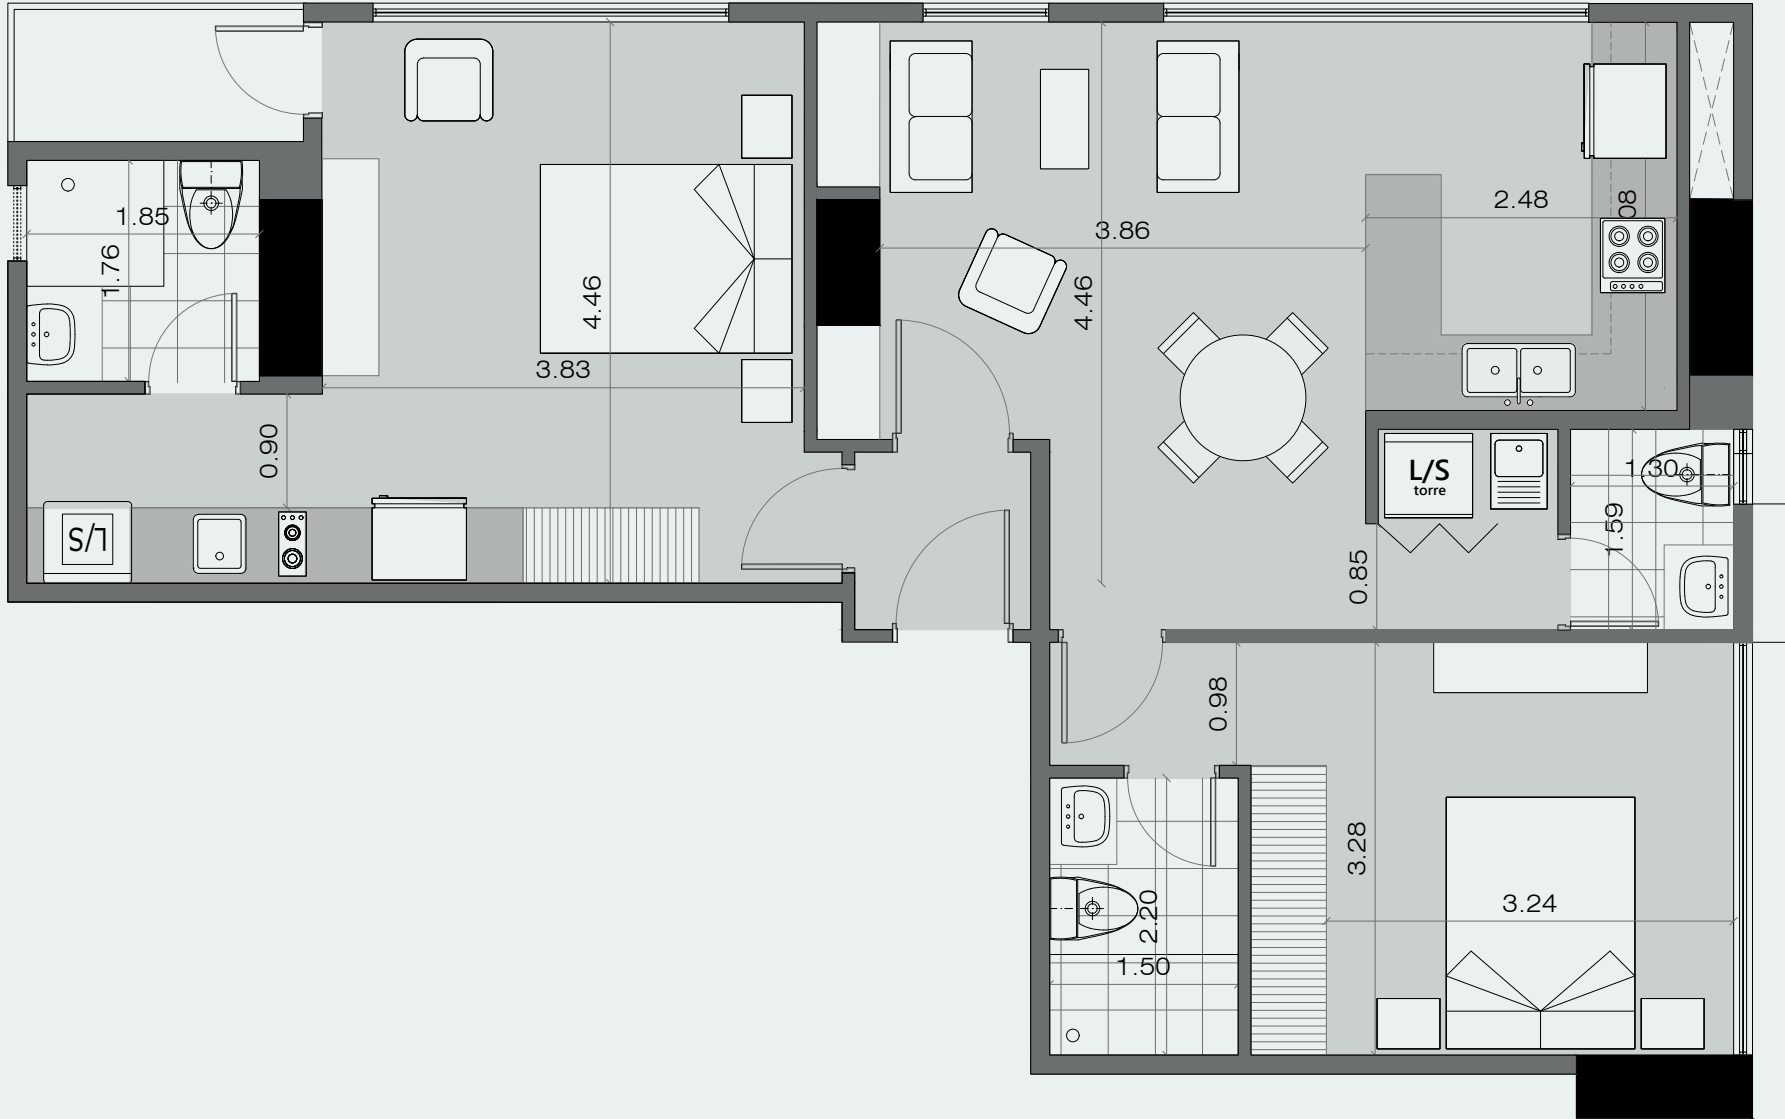

Implantación del proyecto

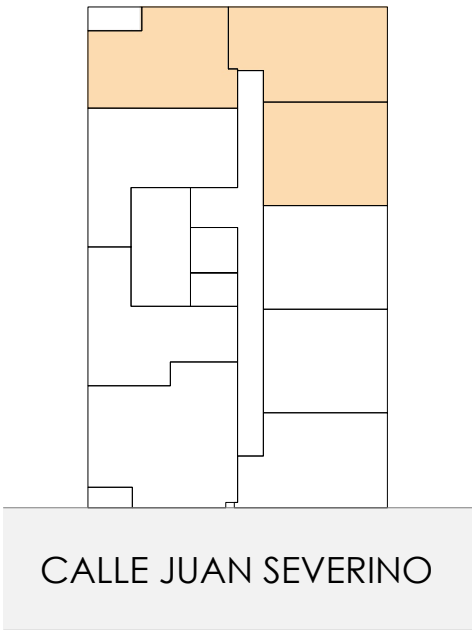

Depto. 2D - Tipo Lock Off
Área: 84,40 m²
Balcón 2,70 m²

Otros de nuestros proyectos

ARBAT

Ubicado en un sector estratégico, el edificio ARBAT se encuentra en el centro financiero de mayor crecimiento y plusvalía de Quito.

Moscú y República de El Salvador



ARTEMIS

Privilegiada ubicación en Quito, localizado entre centros comerciales, cines, supermercados y una gran diversidad de comercios.

La Carolina



VIÑA DEL ESTE

Combinando hermosas casas y un moderno edificio de departamentos, su diseño permite coexistir con el ambiente natural de sus alrededores.

Tumbaco



★ SANTA SOFÍA

Conjunto residencial familiar, sus amenities y naturaleza son el complemento perfecto para un buen estilo de vida.

Tumbaco



★ ADN

Espacios donde podrais disfrutar ambientes acorde a tus pasiones, ADN es un moderno e innovador edificio de Apart Studios y Suites.


Bellavista



ZEIBA ★

Lejos del caos y estrés de la ciudad, construye tu hogar a tu medida, gusto y confort, rodeados de amenities para mejorar tu experiencia de vida.

Puembo

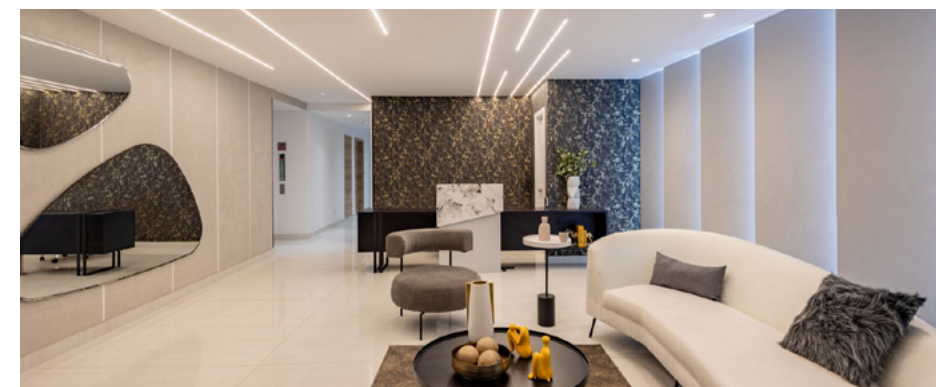

RG-73 ★

Apart studios, suites y departamentos, coimodos e innovadores, ideales para inversionistas.

Bellavista

En Alma,
tu vida urbana
tiene todo lo
que necesitas.

www.eksconstructora.com
0988394245

ALMA
APART STUDIOS & SUITES

EKS
CONSTRUCTORA



descubre
tu espacio

